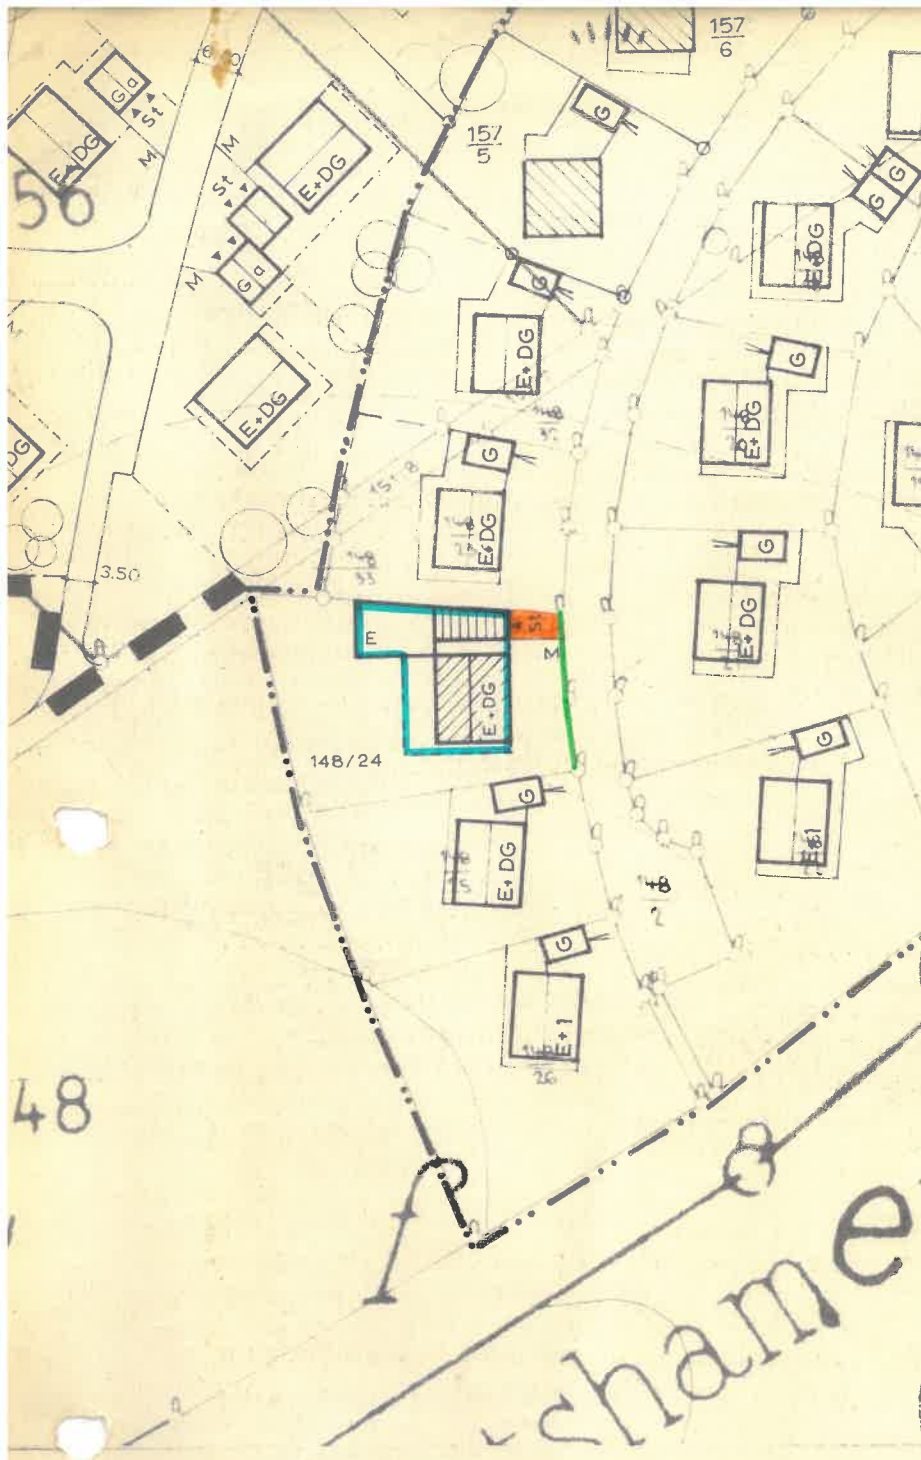


**B****DECKBLATTNR. 2**

ZUM BEBAUUNGSPLAN

ENGERTSHAM - WIRTSFELD

STADT/MARKT FÜRSTENZELL

LANDKREIS PASSAU


PASSAU, DEN 4.7.1977



H. H. H. H.
HOCHBAU:
WOHNBAU U. RAUMPLANUNG
TIEFBAU
PASSAU: 8. BÜRO FÜR VERKEHRSGUT
839 PASSAU
MILCHGASSE 12/II - TEL. 2847

BESCHLOSSEN GEM. § 10 BBAUG UND ART. 107
ABS. 4 BAYBO IN DER SITZUNG VOM **27.07.77**

Fürstenzell, DEN **23.08.77**
STADT/GEMEINDE DATUM

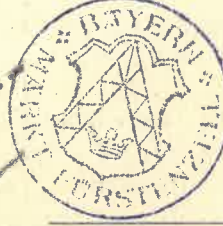

MARKT FÜRSTENZELL

Uniof
1. Bürgermeister
DER BÜRGERMEISTER

BEKANNTMACHUNGSVERMERK:
DIE ÄNDERUNG WURDE ORTSÜBLICH DURCH
Anschlag a.d. Gemeinde-Tafeln
AM **29.07.77** BEKANNT GEMACHT.

Fürstenzell, den 23.08.77

MARKT FÜRSTENZELL

Uniof
1. Bürgermeister
DER BÜRGERMEISTER

DIE BETROFFENEN UND BENACHBARTEN GRUNDSTÜCKSEIGENTÜMER STIMMEN DER VEREINFACHTEN ÄNDERUNG
AUF FLURSTÜCKNR. **148/24** GEM. § 13 BBAUG ZU.

FL.ST.NR.	NAME, PLZ, ORT	UNTERSCHRIFT
1. 148/24	Engertsham 166 Lepper Klaus-Dieter 8399 Fürstenzell	<i>Klaus-Dieter Lepper</i>
2. 148/25 148/23	Engertsham 167 8399 Fürstenzell Engertsham 165	<i>Bassinger Alois</i>
3. 151/8	Beller Alfons 8399 Fürstenzell	<i>Alfons Beller</i>
4. 158	Engertsham 11 1/5 8399 Fürstenzell	<i>M. H. H. H.</i>
5. 151	Markt Fürstenzell	<i>Uniof</i>
6.		1. Bürgermeister