
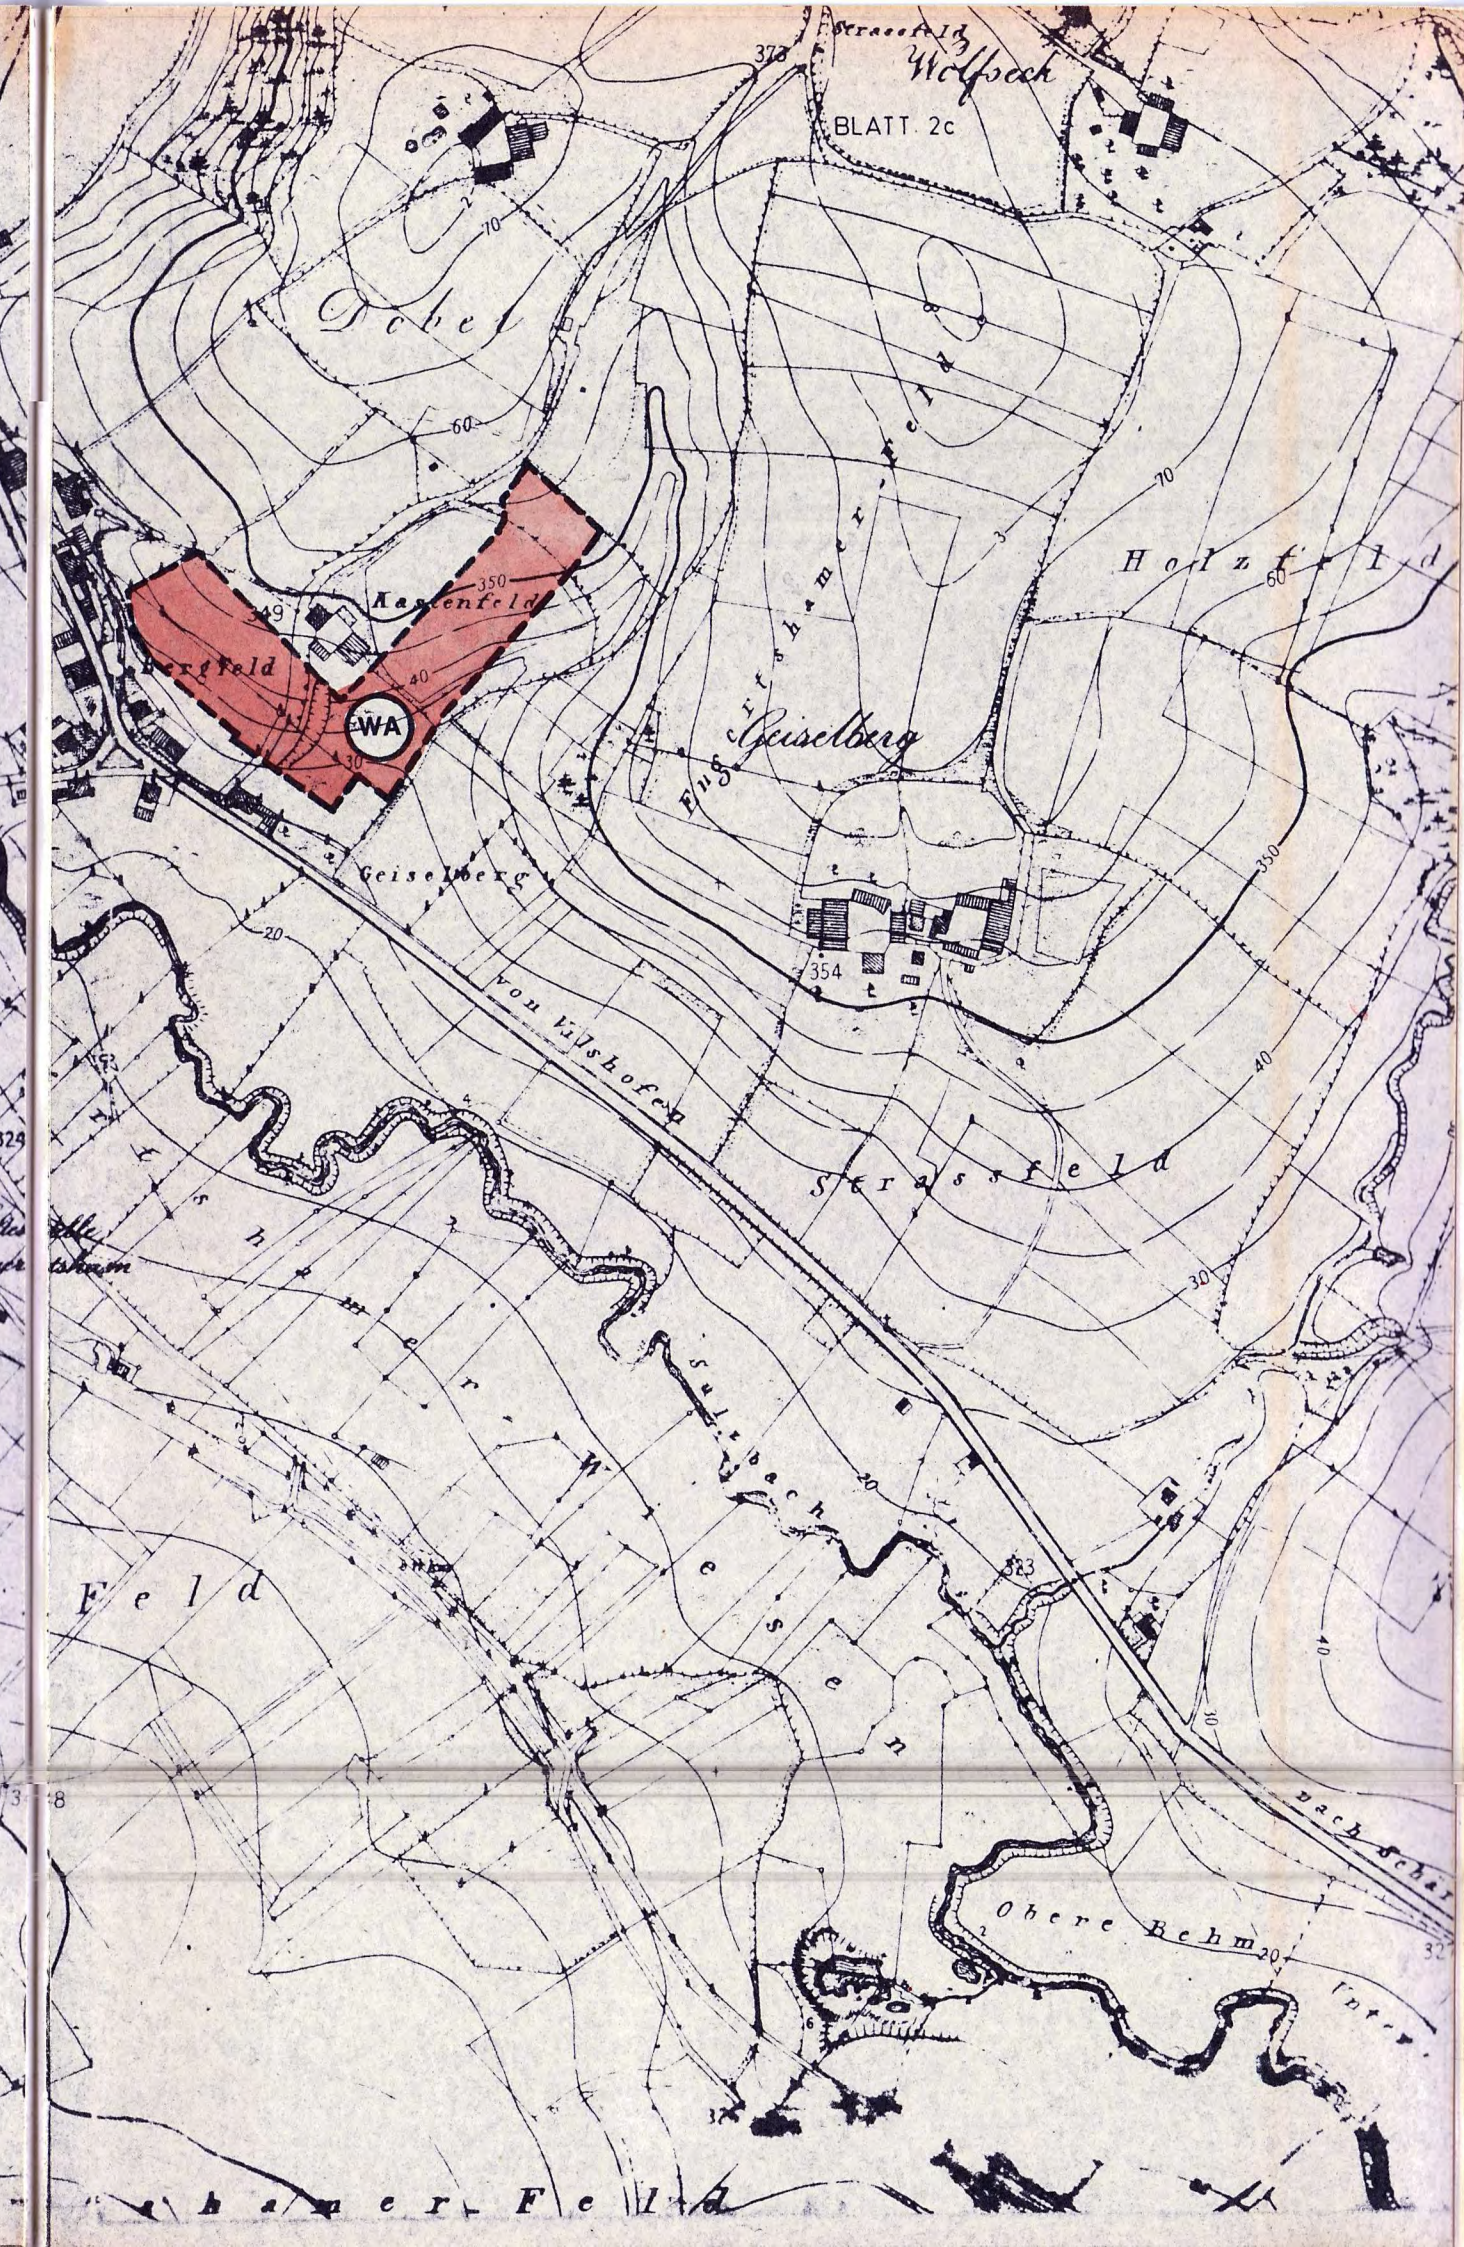
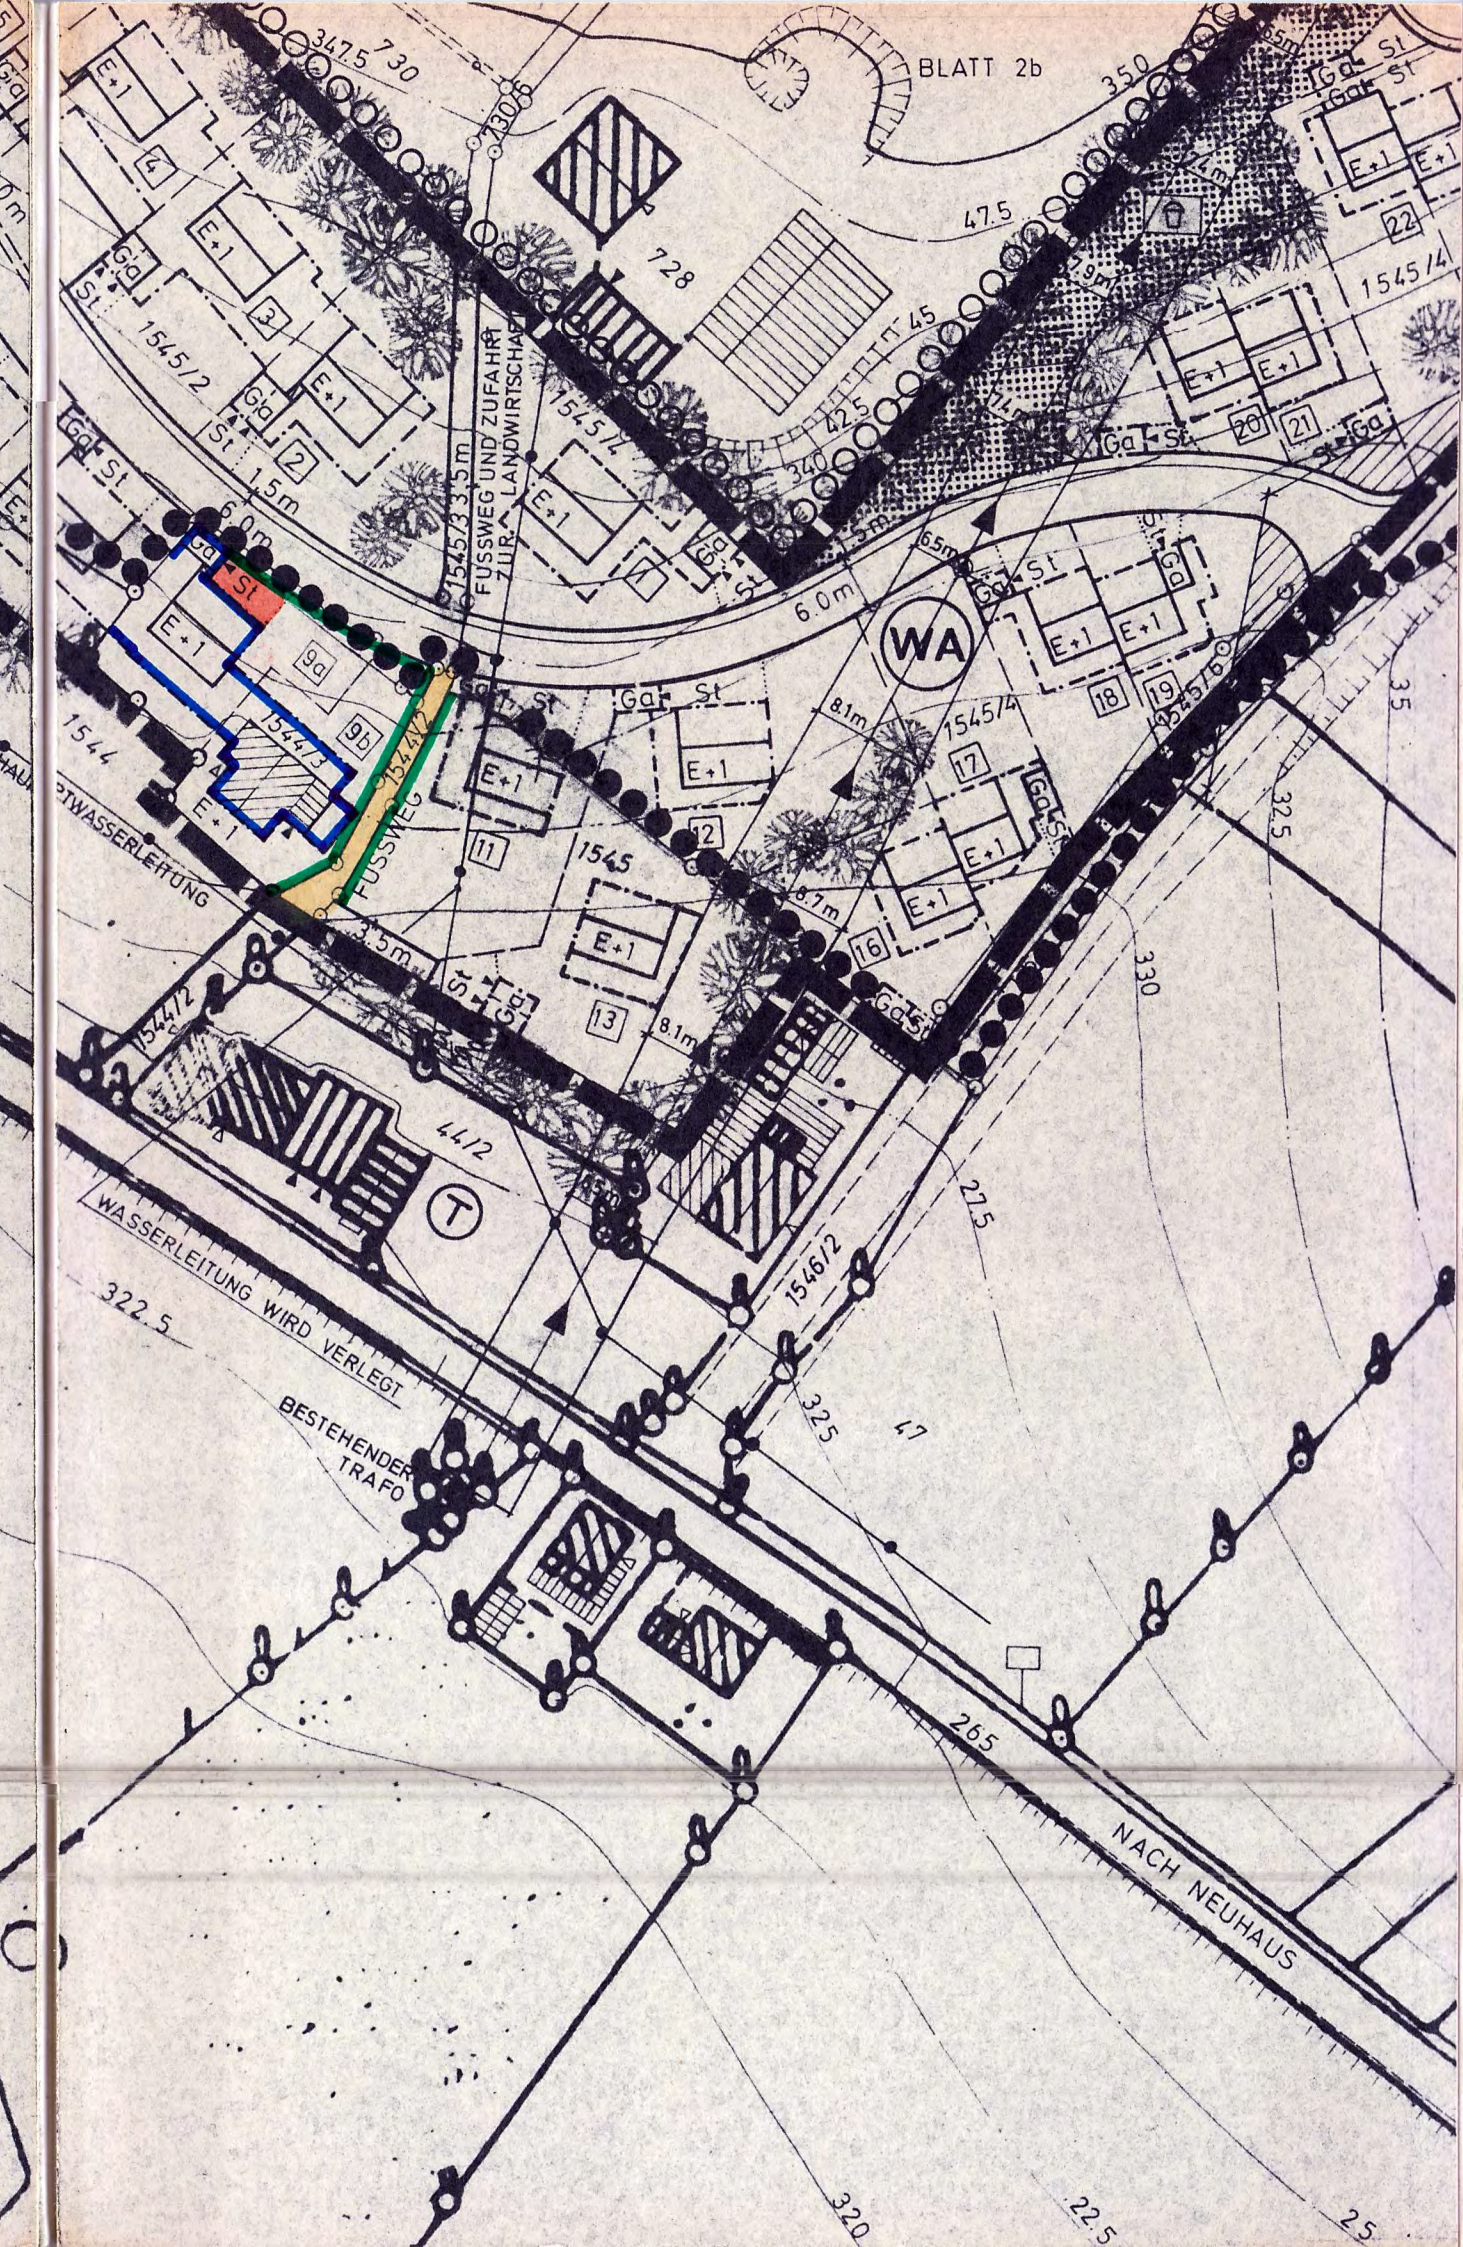


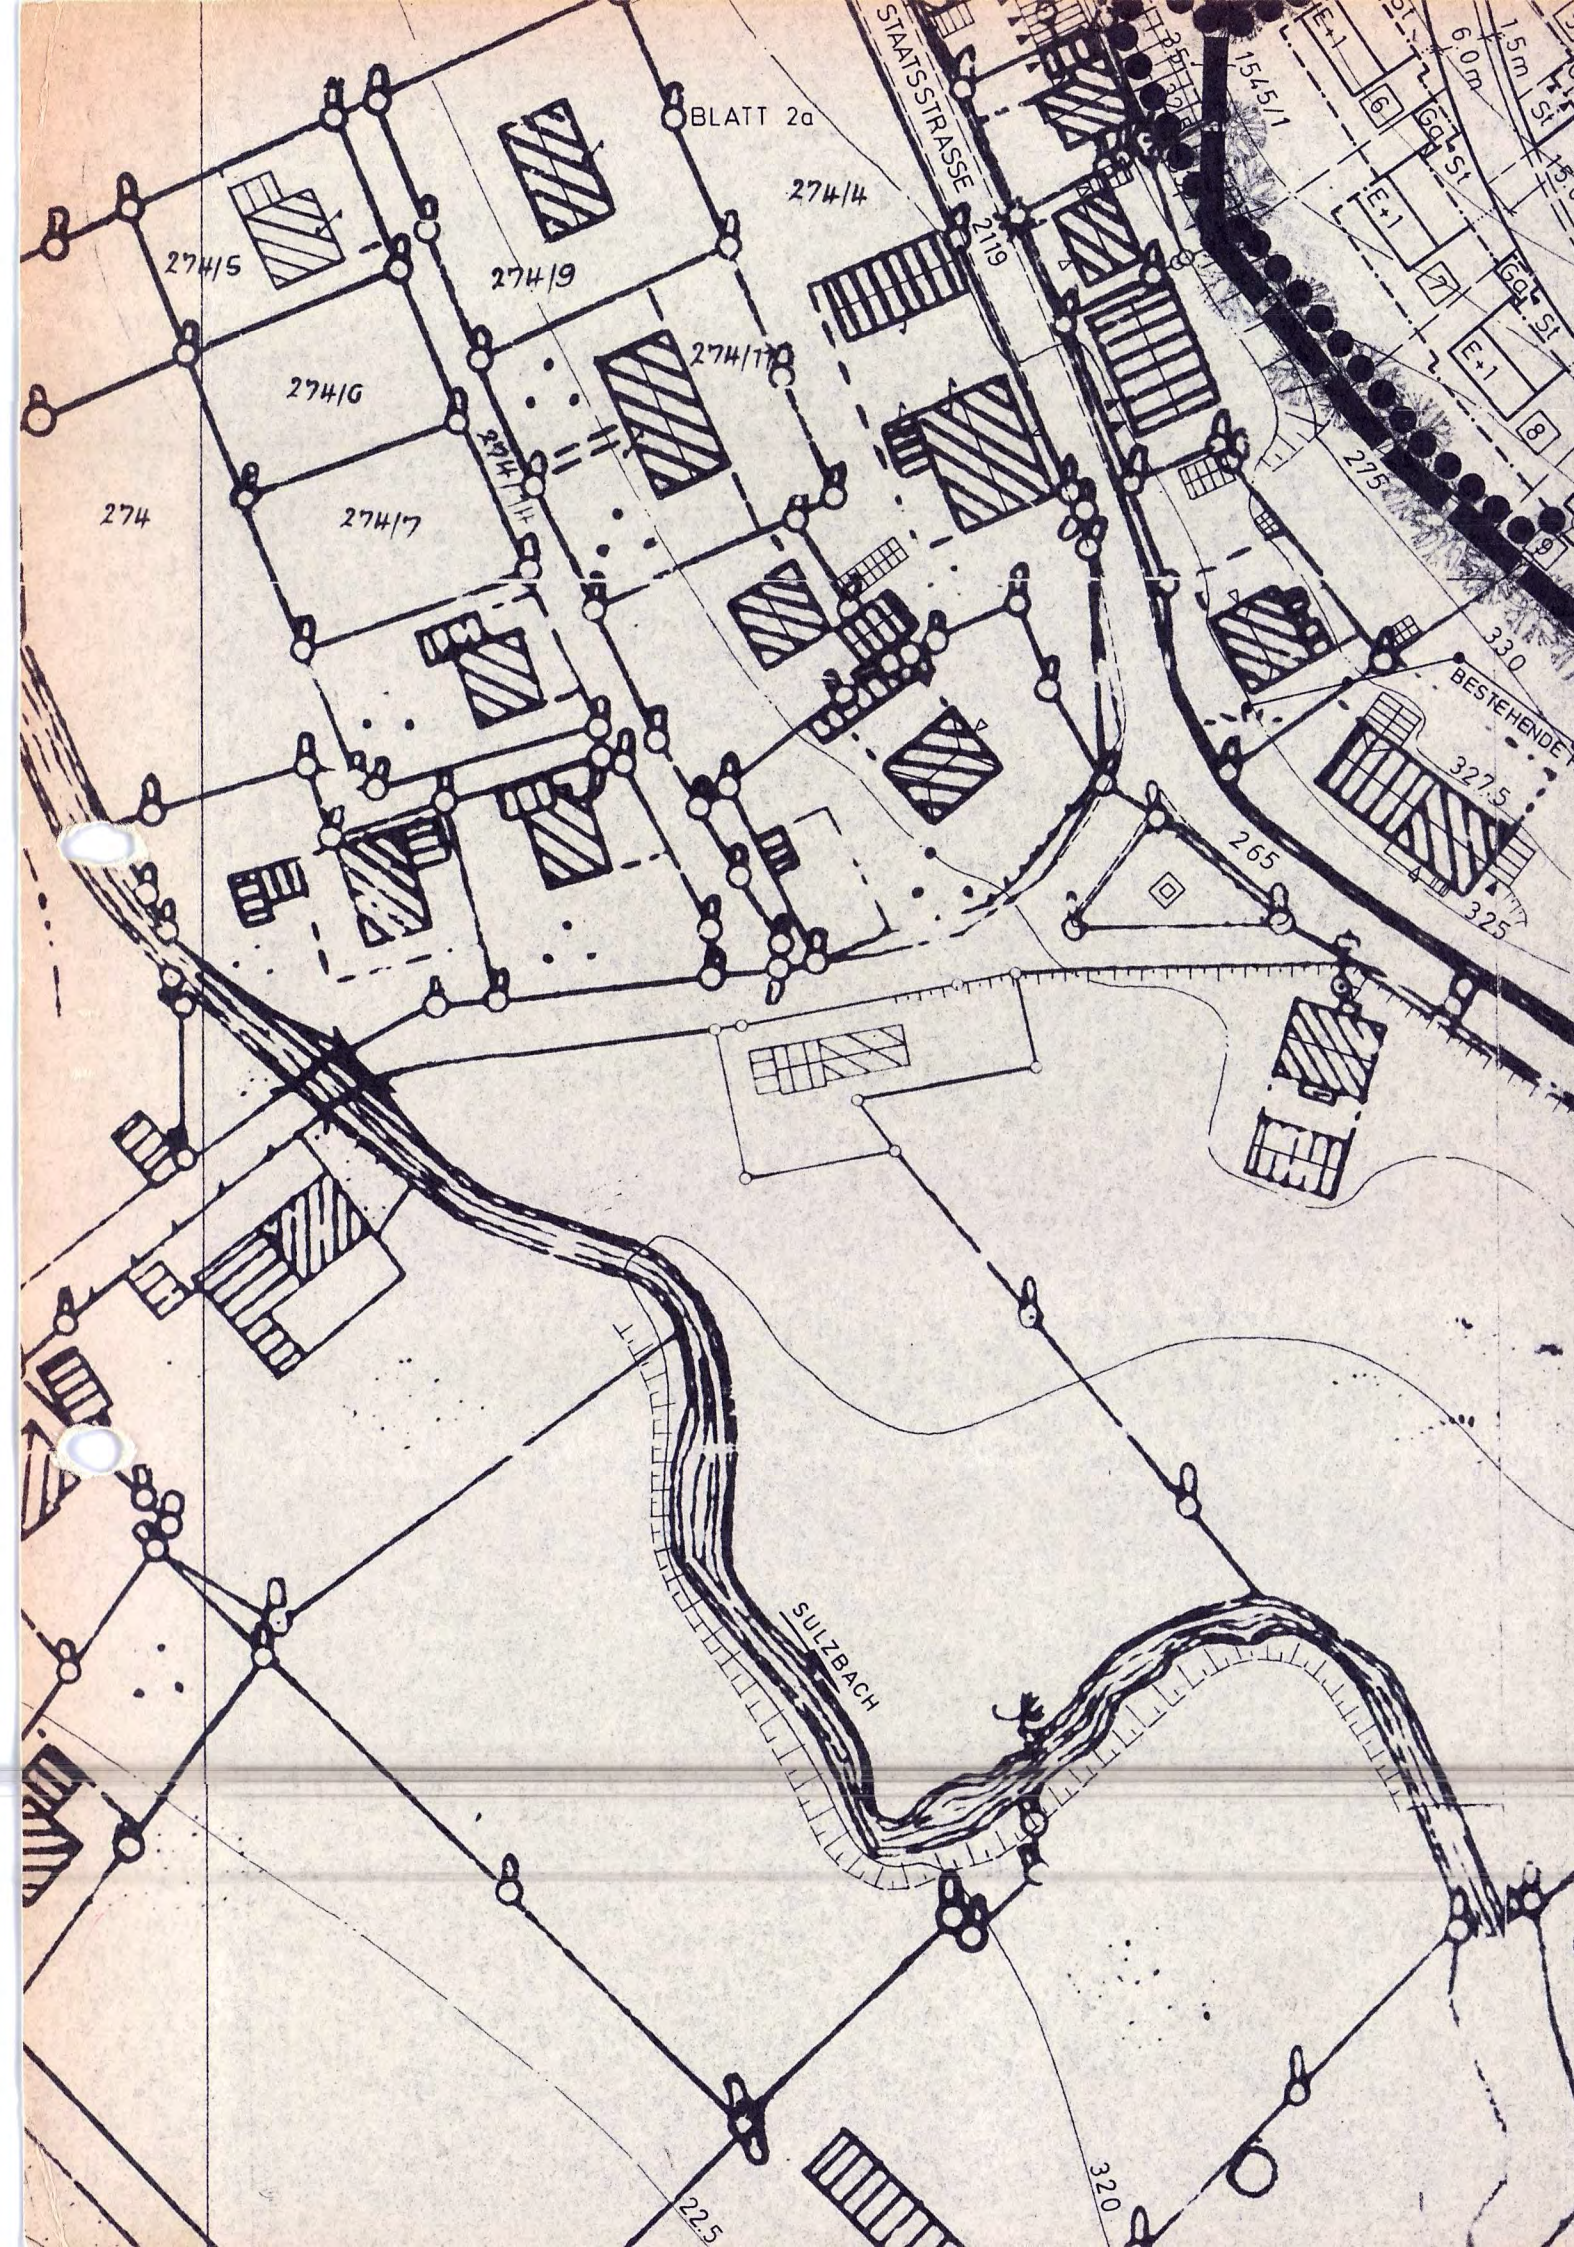

MARKT FÜRSTENZELL
NORD

MASSTAB
1 : 1000

BEBAUUNGSPLAN
BERGFELD-KASTENFELD
DECKBLATT NR. 2
bestehend aus den Blättern 2a-2d
STADT/M/GEMEINDE: ENGERTSHAM (AB 1.7.1972 FÜRSTENZELL)
LANDKREIS: PASSAU
REG.-BEZIRK: NIEDERBAYERN

Original Jde

1. AUSLEGUNG

Die Änderung des Bebauungsplanes mit der Begründung wurde gem. § 2 Absatz 6 Bundesbaugesetz vom 10. 8. bis 10. 9. 76 im Rathaus (in der Gemeindekanzlei) öffentlich ausgelegt. Ort und Dauer der Auslegung wurden am 29. 7. 76 ortsüblich durch Anschlag bekanntgemacht.

FÜRSTENZELL den 29. 7. 76

1. Bürgermeister

2. SATZUNG

Die Stadt/M./Gemeinde FÜRSTENZELL hat mit Beschluß des Stadtrates (Gemeinderates) vom 7. 10. 76 diese Änderung des Bebauungsplanes gemäß § 10 Bundesbaugesetz u. Art. 107 Abs. 4 Bayerische Bauordnung als Satzung beschlossen.

FÜRSTENZELL den 21. 10. 76

1. Bürgermeister

3. GENEHMIGUNG

Die Regierung (Das Landratsamt PASSAU hat die Änderung des Bebauungsplanes mit Schreiben vom 18. 11. 76 Nr. 6.01 gemäß § 11 Bundesbaugesetz (in Verbindung mit § 1 der Verordnung vom 23. 10. 1968 in d. Fassung v. 25. 11. 1969 - GVBl. Nr. 19) genehmigt.

PASSAU den 18. 11. 76

I. A. Huber, Oberreg. Rat

4. AUSLEGUNG NACH DER GENEHMIGUNG

Die genehmigte Änderung des Bebauungsplanes wurde mit Begründung vom 25. 11. bis 28. 12. 76 im Rathaus (in der Gemeindekanzlei) gem. § 12 Satz 1 Bundesbaugesetz öffentlich ausgelegt. Die Genehmigung sowie Ort und Zeit der Auslegung sind am 25. 11. 76 ortsüblich durch Anschlag bekannt gemacht worden. Mit der Bekanntmachung ist diese Änderung des Bebauungsplanes gemäß § 12 Bundesbaugesetz rechtsverbindlich.

FÜRSTENZELL den 25. 11. 76

2. Bürgermeister

LANDSHUT, DEN 6. 9. 1974

Hans Kritschel

ARCHITEKTURBÜRO
HANS KRITSCHSEL
STADTEBAULICHE PLANUNGEN
8300 LANDSHUT
REGENSBURGER STRASSE 4
TELEFON 0871-3459

FERTIGUNG
FÜR
MARKTGEMEINDE

ZEICHNUNGS-NR.
B-68-721-D-2

ÜBERSICHTSLAGEPLAN M=1: 5000

Engertsham

AUSSCHNITT AUS NO 17-57