



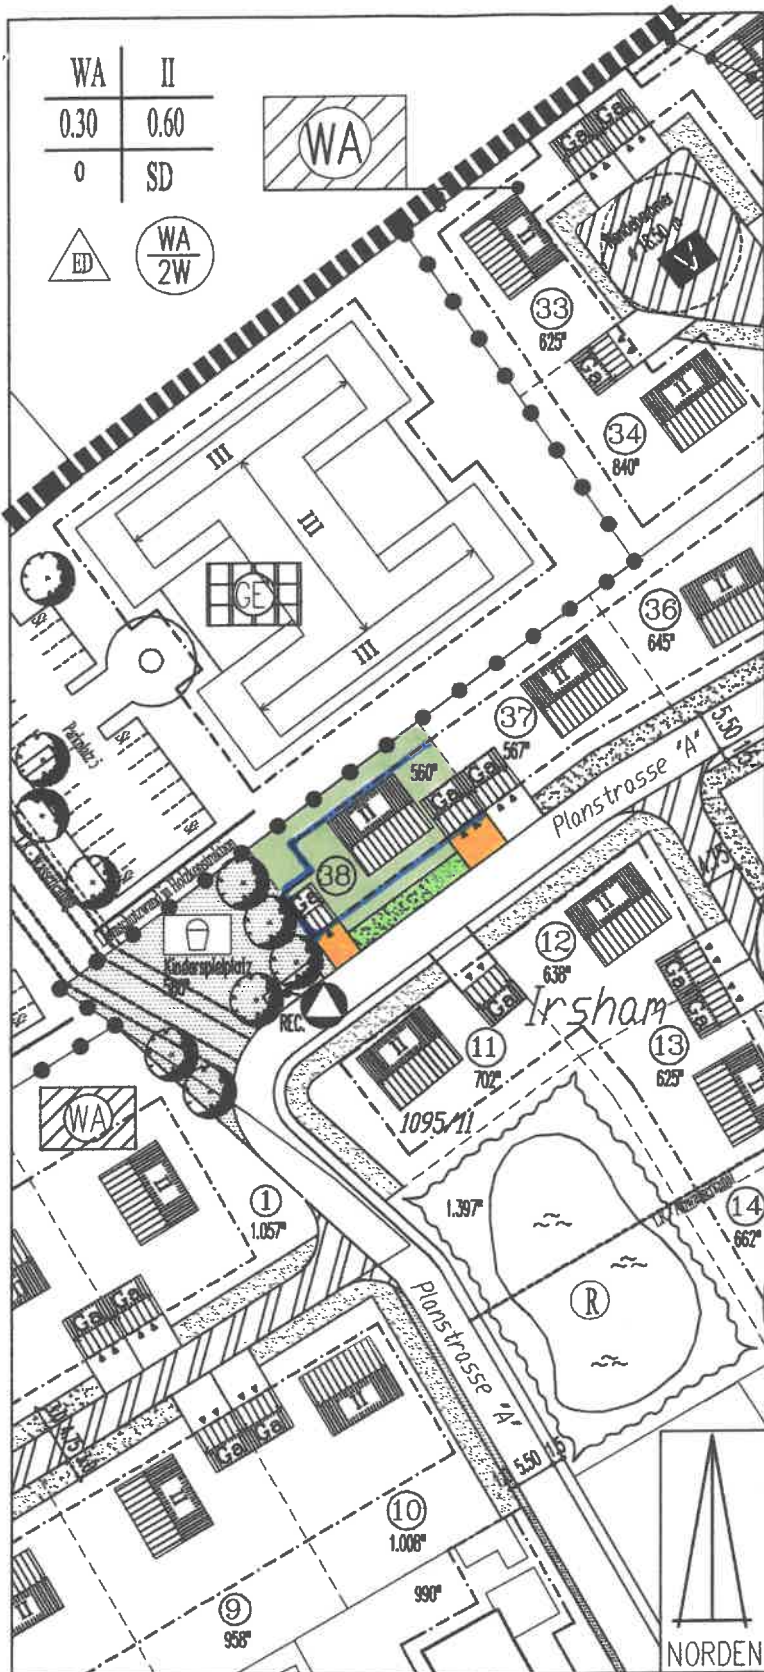


DECKBLATT NR. 2

ZUM BEBAUUNGSPLAN
"FÜRSTENZELLER FELD"
MARKT FÜRSTENZELL
LANDKREIS PASSAU

FÜRSTENZELL, DEN 03.02.2000

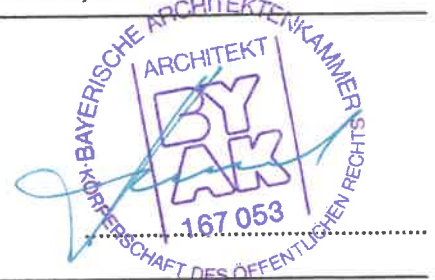

BESCHLOSSEN GEM. § 10 BAUGB UND
ART. 91 ABS. 3 BAYBO IN DER
SITZUNG VOM 23.03.2000
MARKT FÜRSTENZELL, 07.04.2000

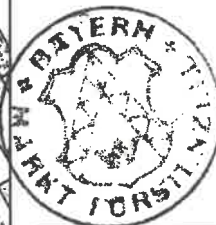

MARKT FÜRSTENZELL

1. Bürgermeister

BEKANNTMACHUNGSVERMERK:
DIE ÄNDERUNG WURDE ORTSÜBLICH
DURCH ANSCHLAG AN GEMEINDETADEL
AM 07.04.2000 BEKANNTGEMACHT



MARKT FÜRSTENZELL

1. Bürgermeister

DAS DECKBLATT IST VOM LANDRATSAMT
PASSAU MIT SCHREIBEN VOM
..... NR GEMÄSS § 11
ABS. 3 BAUGB ALS RECHTSAUFSICHT-
LICH UNBEDENKLICH BEZEICHNET
WORDEN.
FÜRSTENZELL, DEN

GEMÄSS § 215 ABS. 1 DES BAUGESETZBUCHES IST EINE VERLETZUNG VON VERFAHRENS- ODER FORMVORSCHRIFTEN DES BAUGESETZBUCHES BEIM ZUSTANDEKOMMEN EINES BEBAUUNGSPLANES UNBEACHTLICH, WENN SIE IM FALLE EINER VERLETZUNG DES IN § 214 ABS. 1 SATZ 1 UND 2 BAUGB BEZEICHNETEN VERFAHRENS- UND FORMVORSCHRIFTEN NICHT SCHRIFTLICH INNERHALB EINES JAHRES SEIT BEKANNTMACHUNG DES BEBAUUNGSPLANES GEGENÜBER DER GEMEINDE GELTEND GEMACHT WORDEN SIND, ODER IM FALLE VON ABWÄGUNGSMÄNGELN NICHT INNERHALB VON SIEBEN JAHREN SEIT BEKANNTMACHUNG DES BEBAUUNGSPLANES GEGENÜBER DER GEMEINDE GELTEND GEMACHT WORDEN SIND. DER SACHVERHALT DER DIE VERLETZUNG ODER DIE MÄNGEL BEGRÜNDEN SOLL, IST DARZULEGEN (§ 215 ABS. 2 BAUGB). AUF DIE VORSCHRIFTEN DES § 44 ABS. 3 SATZ 1 UND 2 UND DES ABS. 4 DES BAUGESETZBUCHES ÜBER DIE FRISTGEMÄSSE GELTENDMACHUNG ETWAIGER ENTSCHÄDIGUNGSANSPRÜCHE FÜR EINGRIFFE IN EINE BISHER ZULÄSSIGE NUTZUNG DURCH DIESEN BEBAUUNGSPLAN UND ÜBER DAS ERLÖSCHEN VON ENTSCHÄDIGUNGSANSPRÜCHEN WIRD HINGEWIESEN.

FÜRSTENZELL, DEN

Bebauungsplan
„Fürstenzeller Feld“
Markt Fürstenzell, Landkreis Passau

Begründung und Erläuterung
zum Deckblatt Nr. 2

Die Miteigentümer der Parzelle Nr. 38 im Baugebiet „Fürstenzeller Feld“ beabsichtigen nach Fertigstellung des Doppelhauses, an der südwestlichen Grundstücksgrenze eine Einzelgarage zu errichten. Der Bebauungsplan wird durch Festsetzung von Baugrenzen für die geplante Einzelgarage durch Deckblatt Nr. 2 geändert.

Fürstenzell, 03.02.2000

MARKT FÜRSTENZELL

Holler

1. Bürgermeister

