


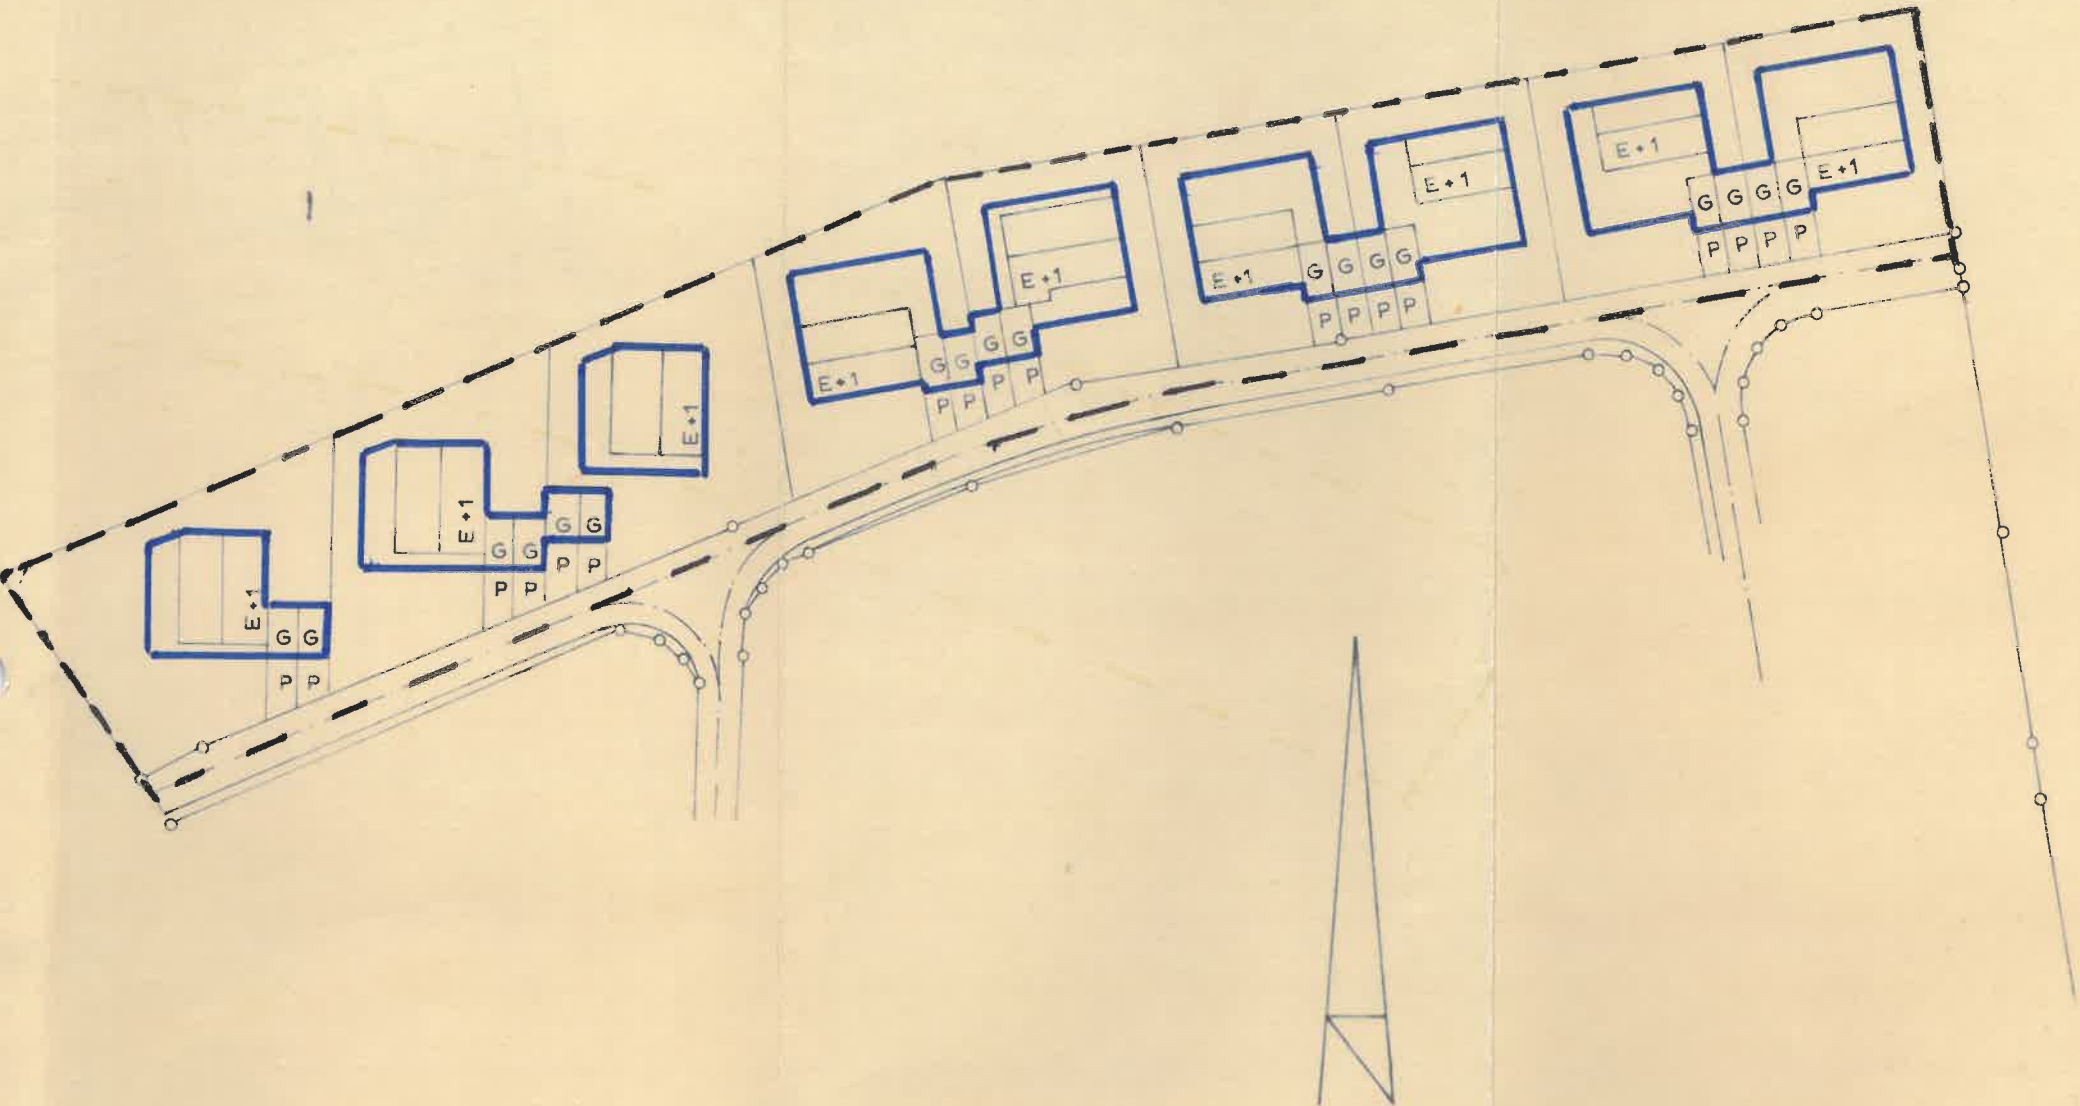

DECKBLATT NR. 1

ZUM BEBAUUNGSPLAN Fürstenzell
"Pfalsauer Weg II"

GEMEINDE Markt Fürstenzell

PASSAU, DEN 11.5.1976

Architekturbüro Adolf Hiendl
Turm am Schanzl
8390 Passau

BESCHLOSSEN GEM § 10 BBAUG UND
ART 107 ABS 4 BAYBO IN DER SITZUNG
VOM 25.5.1976

Fürstenzell, DEN 3.6.1976
GEMEINDE DATUM



Markt Fürstenzell

1. ~~BER~~ BÜRGERMEISTER

BEKANNTMACHUNGSVERMERK
DIE ÄNDERUNG WURDE ORTSÜBLICH
DURCH Anschlag an d.Gde.Tafeln
AM 24.6.1976 BEKANNT GEMACHT



Fürstenzell, den 20.7.1976

Markt Fürstenzell

1. ~~BER~~ BÜRGERMEISTER

DIE BETROFFEN UND BENACHBARTEN GRUNDSTÜCKSEIGENTUMER STIMMEN DER VEREINFACHTEN
ÄNDERUNG AUF FLURST. NR. 273/7 GEM. § 13 BBAUG ZU.

FL NR	NAME	UNTERSCHRIFT
273/7	Hirschenauer Alois, Fürstenzell, Griesbacher Straße 26	<i>Alois Hirschenauer</i> <i>Erna Hirschenauer</i>
273/59	Beck Hans-Jürgen und Marianne, Fürstenzell Gabingerweg 14	<i>Hans Jürgen Beck</i> <i>Marianne Beck</i>
273/55	Kirschner Alois und Erna, Fürstenzell Griesbacher Straße 4	<i>Alois Kirschner</i> <i>Erna Kirschner</i>
273/54	Fuchs Franz und Annemarie, 6800 Mannheim 8011 Poing, Siedlung 6 Seckenheimer Landstraße 170	
273/53	Menzel Georg, 6800 Mannheim, Seckenheimer Landstraße 170	