


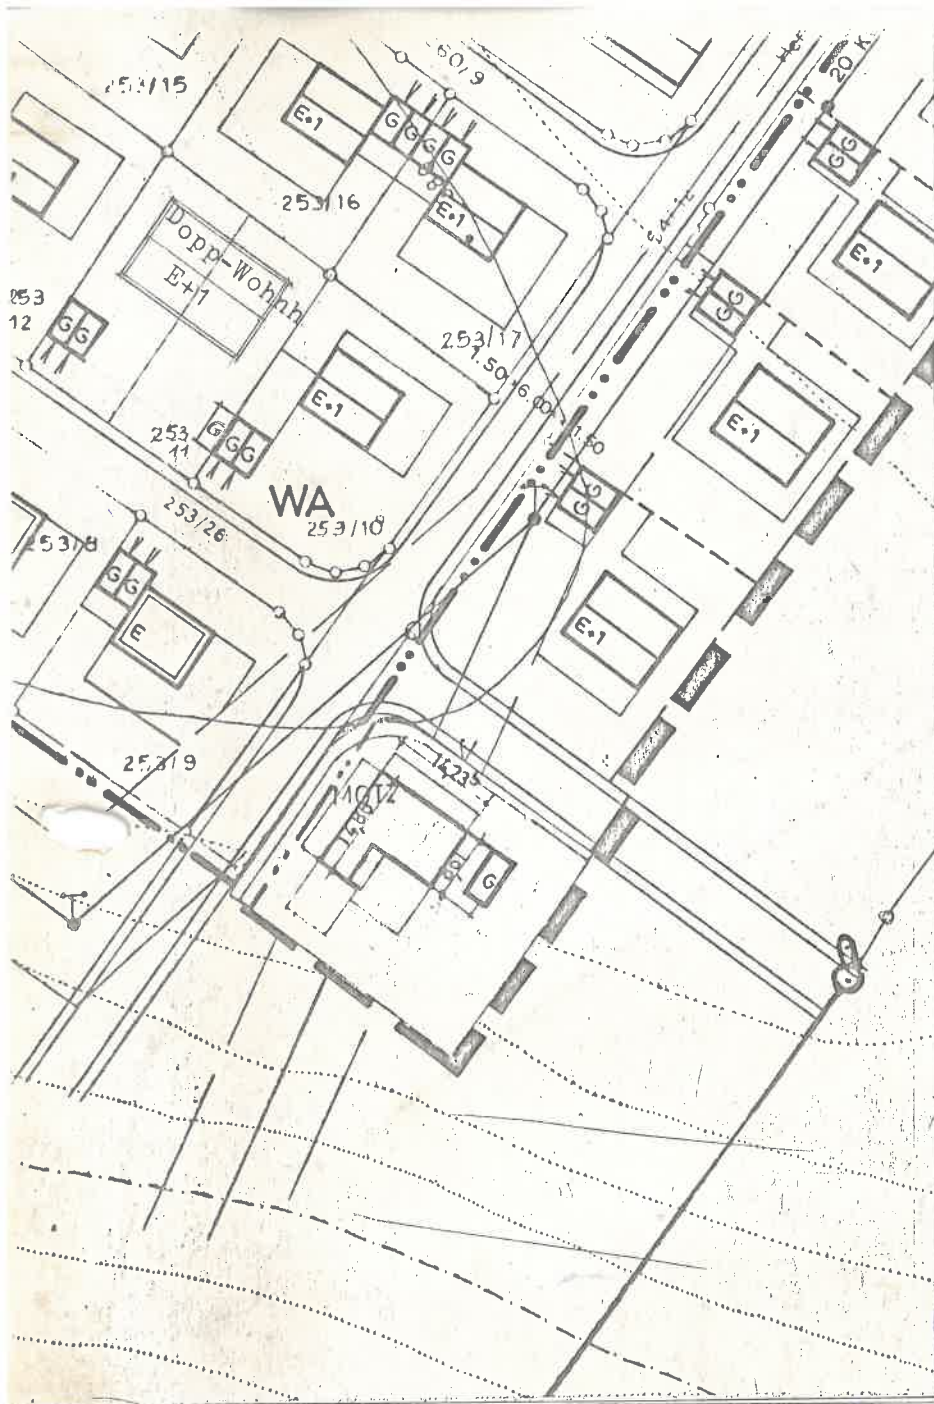

DECKBLATTNR. 10

ZUM BEBAUUNGSPLAN

SCHÄRDINGERFELD

STADT/GEMEINDE FÜRSTENZELL

LANDKREIS PASSAU

Neukirchen, den 01.04.1974

SIEGFRIED KRÄUTL Baukfm. u. Planzeichner
8399 NEUKIRCHEN/Inn Einberg 14 439

Aufgehoben in Deckblatt 18

BESCHLOSSEN GEM. § 10 BBAUG UND ART. 107
ABS. 4 BAYBO IN DER SITZUNG VOM 25.4.74

Fürstenzell, DEN 7.5.1974
STADT/GEMEINDE DATUM



DER BÜRGERMEISTER

BEKANNTMACHUNGSVERMERK:

DIE ÄNDERUNG WURDE ORTSÜBLICH DURCH
Anschlag an d. Gde. Tafel

AM 9.5.1974 BEKANNT GEMACHT:



DER BÜRGERMEISTER

DIE BETROFFENEN UND BENACHBARTEN GRUNDSTÜCKSEIGENTÜMER STIMMEN DER VEREINFACHTEN ÄNDERUNG
AUF FLURSTÜCKNR. 253/11 GEM. § 13 BBAUG ZU.

FL.ST.NR.	NAME, PLZ, ORT	UNTERSCHRIFT
1. 253/10	Kraus Margarete	<i>Marg. Kraus</i>
2. 253/12	Weber Ludwig	<i>W. Weber</i>
3. 253/15	Berger Johann	<i>Hanns Berger</i>
4. 253/16	Heinzl Franz	<i>Franz Heinzl</i>
5. 253/17	Frankenberger Johann	<i>Joh. Frankenberger</i>
6. 253/11	Eheleute Thoma und Edeltraud Mayr Wagner Georg sen. u. jun.	<i>Thoma Thoma Mayr Edeltraud</i>

Wagner Georg jun. Wagner Georg & Franziska Wagner