


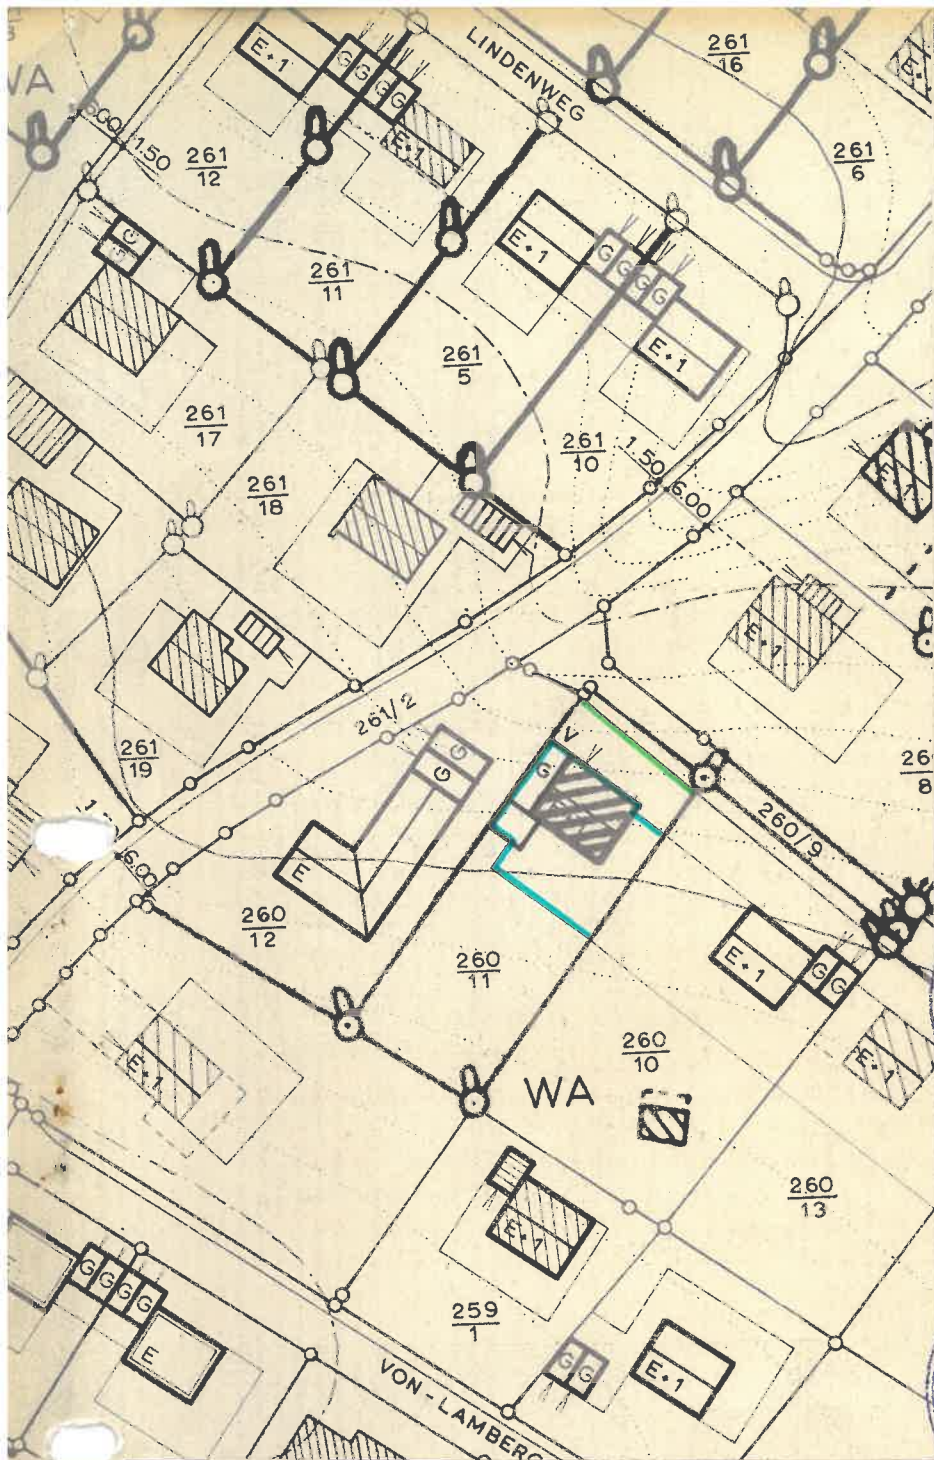

B

DECKBLATTNR. 13

ZUM BEBAUUNGSPLAN

SCHÄRDINGERFELD

STADT/GEMEINDE FÜRSTENZELL

LANDKREIS PASSAU

PASSAU, DEN 22. 1. 1975

INGENIEURBÜRO
ING. H. HARTMANN
HOCHBAU
WÖHNEBAU U. RAUMPLANUNG
TIEFBAU:
STRASSEN- U. KANALBAU, WASSERVERSORGUNG
839 PASSAU
MILCHGASSE 12/II - TEL. 2847

BESCHLOSSEN GEM. § 10 BBAUG UND ART. 107
ABS. 4 BAYBO IN DER SITZUNG VOM 17. 2. 75

Fürstenzell, DEN 10. 3. 1975
STADT/GEMEINDE DATUM



Gemeinde Fürstenzell

Unsig

DER BÜRGERMEISTER

BEKANNTMACHUNGSVERMERK:

DIE ÄNDERUNG WURDE ORTSÜBLICH DURCH
Anschlag an der Gde. Tafel

AM 11. 3. 75 BEKANNT GEMACHT.



Gemeinde Fürstenzell

Unsig

DER BÜRGERMEISTER

DIE BETROFFENEN UND BENACHBARTEN GRUNDSTÜCKSEIGENTÜMER STIMMEN DER VEREINFACHTEN ÄNDERUNG
AUF FLURSTÜCKNR. 260/11 GEM. § 13 BBAUG ZU.

FL.ST.NR.	NAME, PLZ, ORT	UNTERSCHRIFT
1. 260/11	Kindermann Josef, Paulus-Rieger-Str. 2 und Helma	<i>Kindermann Josef</i> <i>Kindermann Helma</i>
2. 260/10	Schätzl Simon und Martha, Paulus-Rieger-Straße 4	<i>Schätzl Simon</i>
3. 260/8	Poxleitner Johann und Rosa, Wieningerstraße 11	<i>Poxleitner</i> <i>Rosa Poxleitner</i>
4. 260/12	Block Gerahrd und Wildrud, , Wieningerstraße 13	<i>Block Gerahrd</i> <i>Wildrud</i>
5. 259/2	Becke Walter und Wieningerstraße 15	<i>Becke Walter</i> <i>Becke</i>
6.		