


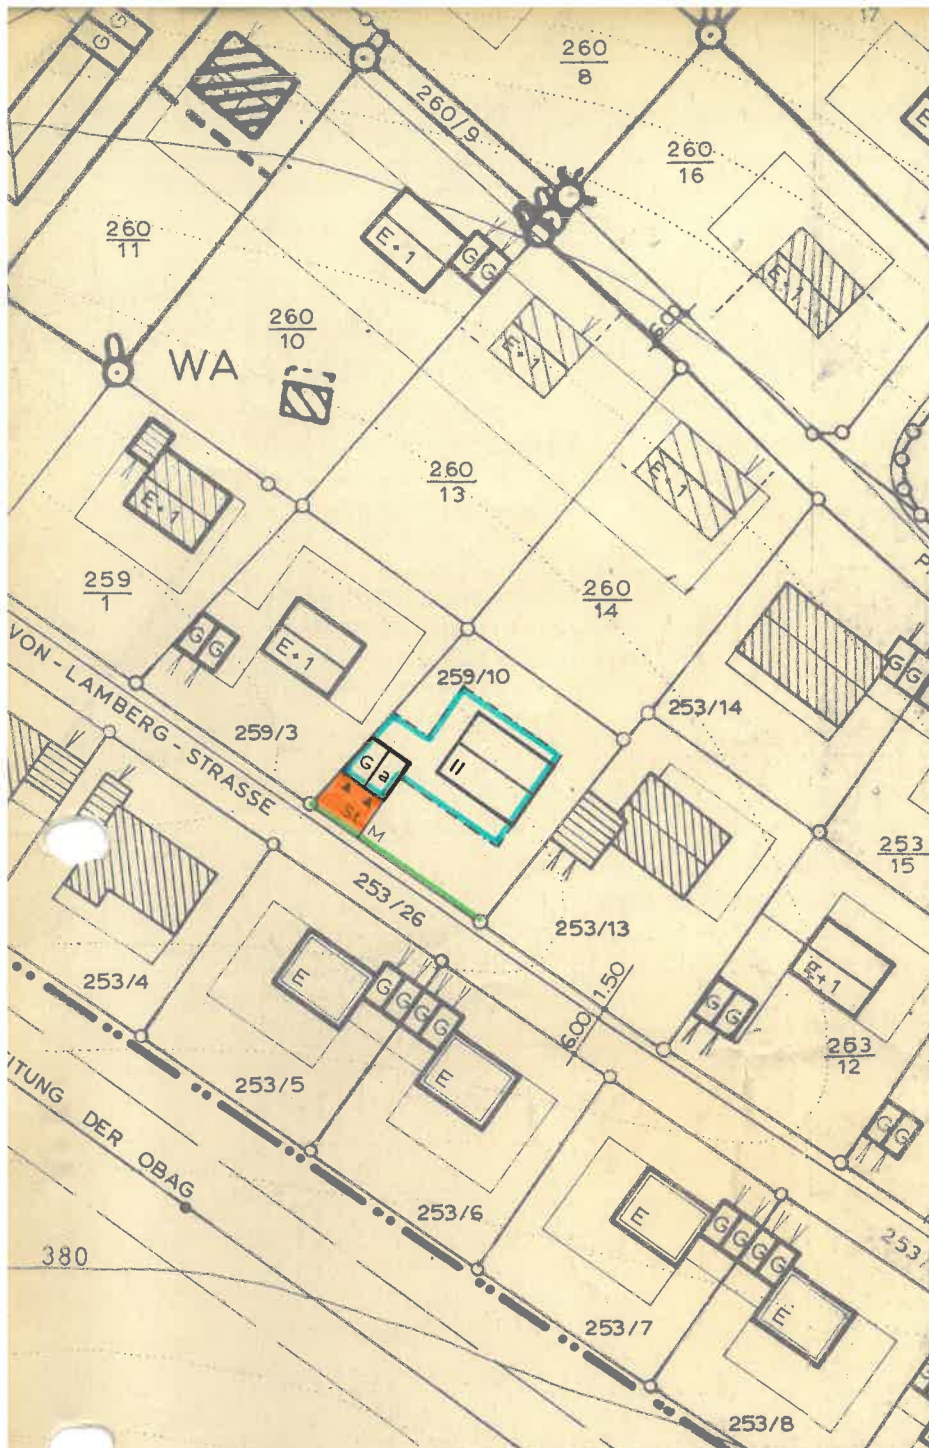

B

DECKBLATTNR. 14

ZUM BEBAUUNGSPLAN

STADT/ MARKT SCHÄRDINGERFELD

LANDKREIS FÜRSTENZELL

PASSAU, DEN PASSAU

PASSAU, DEN 30.6.1975

[Handwritten signature]
HOCHBAU:
WOHNBAU U. RAUMPLANUNG
TIEFBAU:
STRASSEN- U. KANALBAU, WASSERVERSORGUNG
839 PASSAU
MILCHGASSE 12/II - TEL 2847

BESCHLOSSEN GEM. § 10 BBAUG UND ART. 107
ABS. 4 BAYBO IN DER SITZUNG VOM 30.6.75

Fürstenzell, DEN 10.7.75
STADT/ MARKT, DEN DATUM



Markt Fürstenzell

[Handwritten signature]
1. DER BÜRGERMEISTER

BEKANNTMACHUNGSVERMERK:
DIE ÄNDERUNG WURDE ORTSÜBLICH DURCH
Anschlag an den Gde.Tafeln
AM 29.7.75 BEKANTT GEMACHT.

Fürstenzell, den 29.7.75



[Handwritten signature]
1. DER BÜRGERMEISTER

DIE BETROFFENEN UND BENACHBARTEN GRUNDSTÜCKSEIGENTÜMER STIMMEN DER, VEREINFACHTEN ÄNDERUNG
AUF FLURSTÜCKNR. 259/10 GEM. § 13 BBAUG ZU.

FL.ST.NR.	NAME, PLZ, ORT	UNTERSCHRIFT
1. <u>253/26</u>	<u>Von Lamberg-Strasse</u> <u>Markt Fürstenzell</u>	<u>MARKT FÜRSTENZELL</u> <i>[Handwritten signature]</i>
2. <u>259/10</u>	<u>Eibahstein Rolf</u> , Allmersbach, Goldammer- weg 11	<i>Rolf Eibahstein</i>
3. <u>259/3</u>	<u>Weiß Martin</u> , Griesbach i.R., Sparkassen- straße 2	<i>Martin Weiß</i>
4. <u>260/14</u>	<u>Auer Sidonie</u> , Fürstenzell, Paulus-Rieger-Straße 8	<i>Sidonie Auer</i>
5. <u>253/13</u>	<u>Schugg Moritz</u> , Fürstenzell Von Lamberg-Straße 11	<i>M. Schugg</i>
6. <u>253/26</u>	<u>Von Lamberg-Straße</u>	<u>MARKT FÜRSTENZELL</u> <i>[Handwritten signature]</i>