


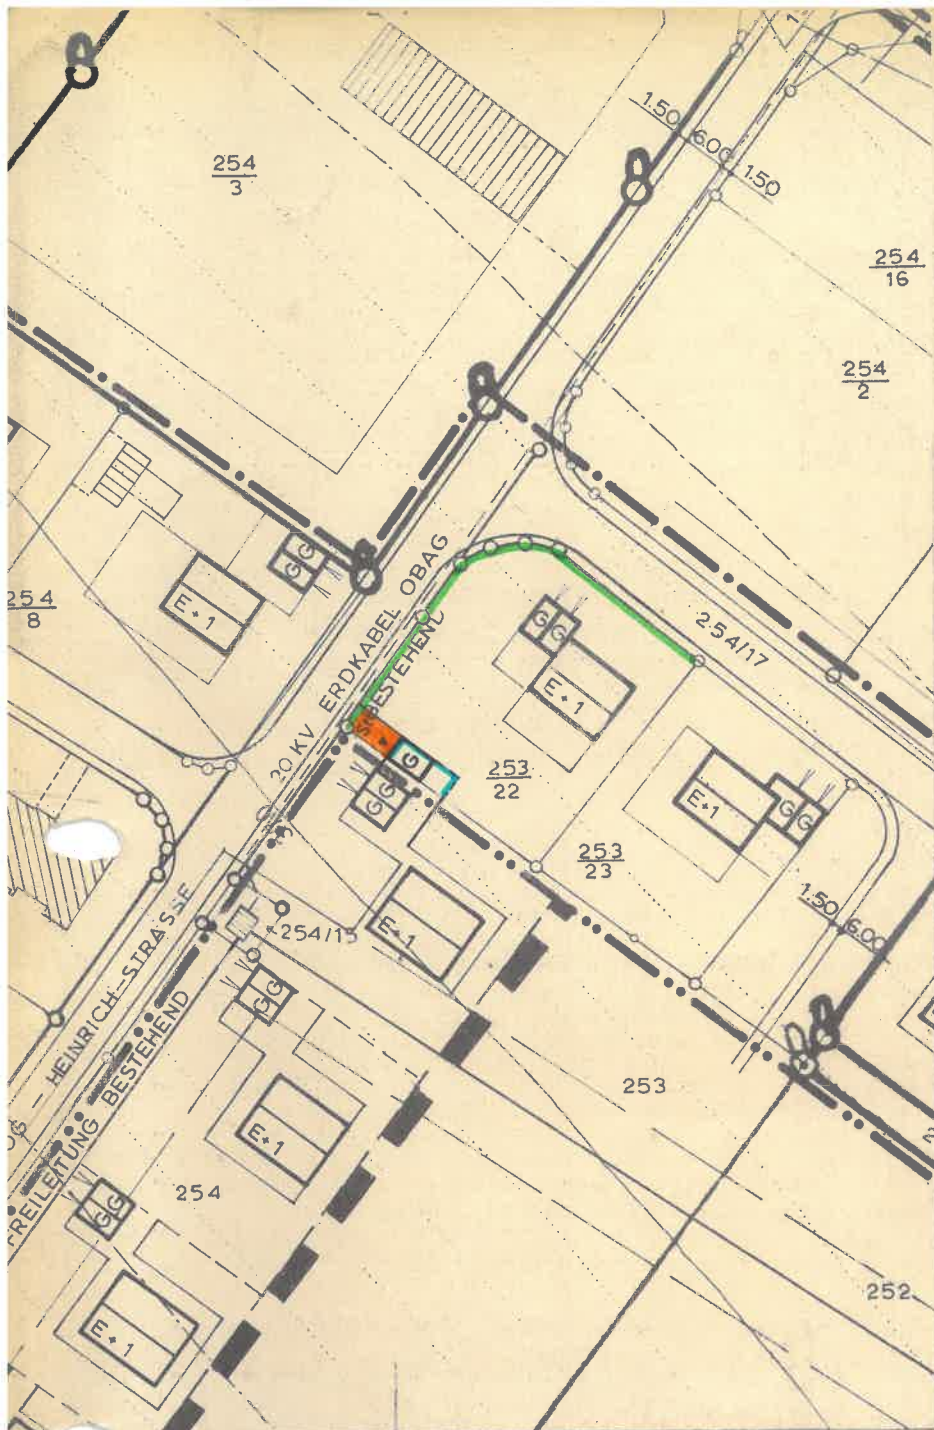

B

DECKBLATTNR. 15

ZUM BEBAUUNGSPLAN

SCHÄRDINGERFELD

STADT/ MARKT FÜRSTENZELL

LANDKREIS PASSAU

PASSAU, DEN 8. 8. 1975

[Handwritten signature]
HOCHBAU:
WOHNBAU U. RAUMPLANUNG
TIEFBAU:
STRASSEN- U. KANALBAU, WASSERVERSORGUNG
839 PASSAU
MILCHGASSE 12/II - TEL. 2847

BESCHLOSSEN GEM. § 10 BBAUG UND ART. 107
ABS. 4 BAYBO IN DER SITZUNG VOM **13.8.75**

Fürstenzell, DEN 25.8.75
STADT/ GEMEINDE DATUM



MARKT FÜRSTENZELL

[Handwritten signature]
DER BÜRGERMEISTER

BEKANNTMACHUNGSVERMERK:

DIE ÄNDERUNG WURDE ORTSÜBLICH DURCH
Anschlag an den Gde. Tafeln

AM 25.8.75 BEKANNT GEMACHT.



MARKT FÜRSTENZELL

[Handwritten signature]
1. DER BÜRGERMEISTER

DIE BETROFFENEN UND BENACHBARTEN GRUNDSTÜCKSEIGENTÜMER STIMMEN DER VEREINFACHTEN ÄNDERUNG
AUF FLURSTÜCKNR. 253/22 GEM. § 13 BBAUG ZU.

FL.ST.NR.	NAME, PLZ, ORT	UNTERSCHRIFT
1. 253/31	<i>Kirbe Kurt, Fürstenzell</i> Herzog- Heinrich- Straße 5	<i>Kirbe</i>
2. 253/23	<i>Wunder Hans-Joachim Fürstenzell</i> Birkenweg 17	<i>H. Wunder</i>
3. 253/22	Reisinger Max, Nikolastraße 2 Fürstenzell	<i>M. Reisinger</i>
4. 254/12	Herzog-Heinrich-Straße / Markt Fürstenzell	<i>[Handwritten signature]</i>
5.		
6.		