


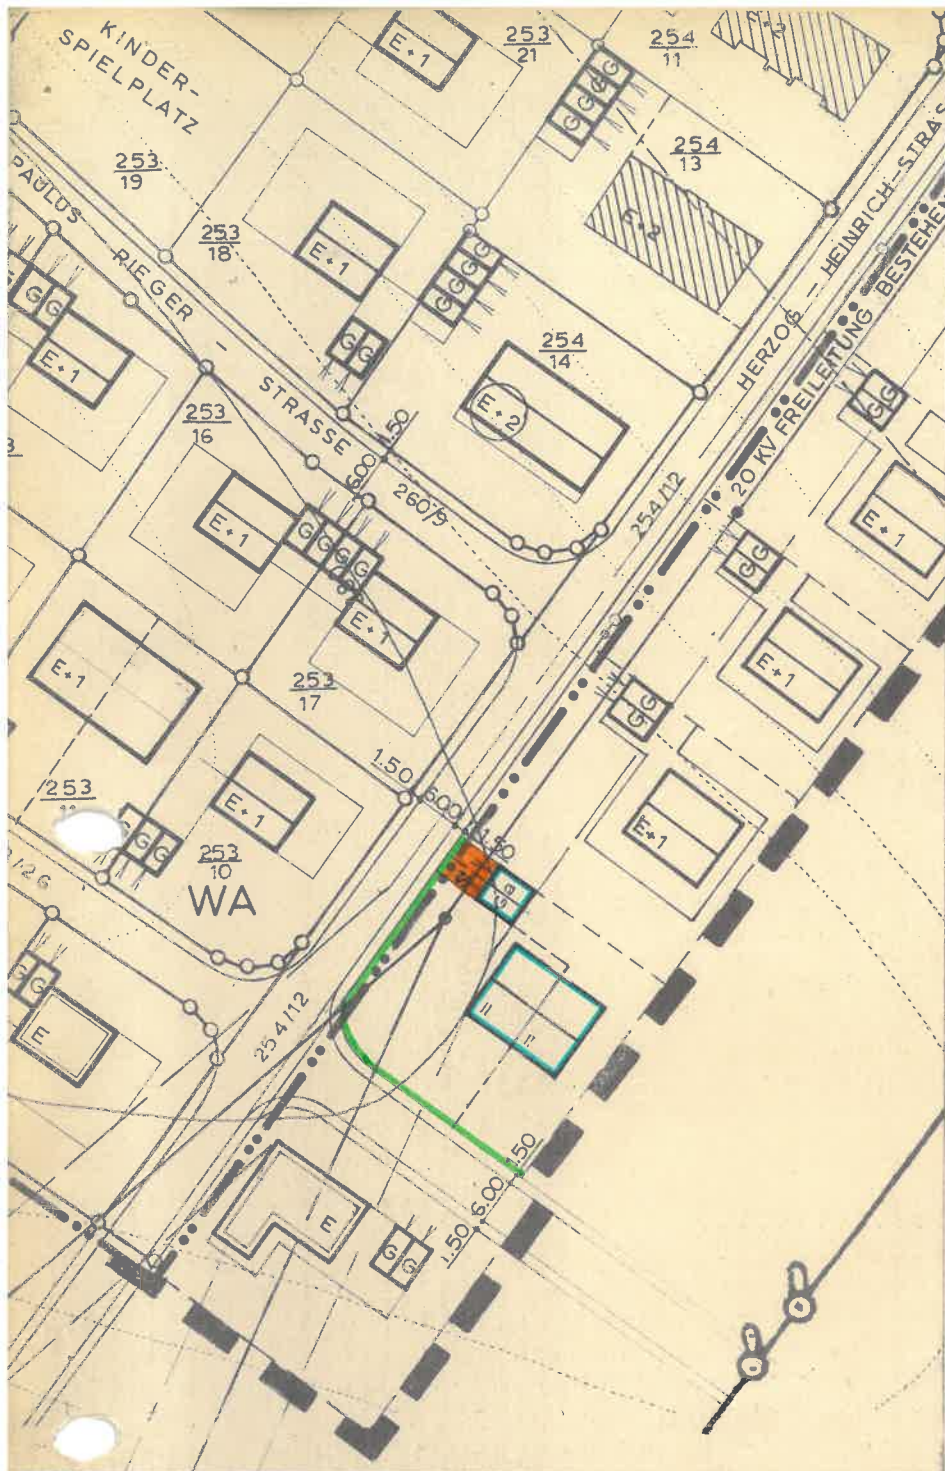

B

DECKBLATTNR. 16

ZUM BEBAUUNGSPLAN

SCHÄRDINGERFELD

STADT/MARKT

FÜRSTENZELL

LANDKREIS

PASSAU

PASSAU, DEN

14.11.1975

[Signature]
HOCHBAU:
WOHNBAU U. RAUMPLANUNG
TIEFBAU:
STRASSEN- U. SANITÄTBAU, WASSERVERSORGUNG
839 PASSAU
MILCHGASSE 12/III - TEL. 2847

BESCHLOSSEN GEM. § 10 BBAUG UND ART. 107
ABS. 4 BAYBO IN DER SITZUNG VOM 3.12.75

Fürstenzell

DEN 9.12.75

STADT/GEMEINDE

DATUM



Markt Fürstenzell

1. DER BÜRGERMEISTER

BEKANNTMACHUNGSVERMERK:

DIE ÄNDERUNG WURDE ORTSÜBLICH DURCH
Anschlag an d. Gde. Tafeln

AM 10.12.75 BEKANNT GEMACHT.



Markt Fürstenzell

1. DER BÜRGERMEISTER

DIE BETROFFENEN UND BENACHBARTEN GRUNDSTÜCKSEIGENTÜMER STIMMEN DER VEREINFACHTEN ÄNDERUNG
AUF FLURSTÜCKNR. 253/36 GEM. § 13 BBAUG ZU.

FL.ST.NR.	NAME, PLZ, ORT	UNTERSCHRIFT
1. 253	<i>Mauswinkel</i> 8399 Fürstenzell	<i>T. Audent</i>
2. 253/35	Hubert Viol 8399 Fürstenzell	<i>Viol Hubert</i>
3. 253/36	Hirschenauer Hans Günter und Elfriede Fürstenzell,	<i>Hirschenauer Hans Günter</i> <i>Hirschenauer Elfriede</i>
254/12	Markt Fürstenzell	<i>[Signature]</i>
4. 254/37		X MARKT FÜRSTENZELL
T.a.	Reeg Egil und Rosemarie, München 80,	<i>Rosemarie Reeg</i>
5. 253/36	Rosenheimer Straße 165	<i>Egil Reeg</i>
6.		