


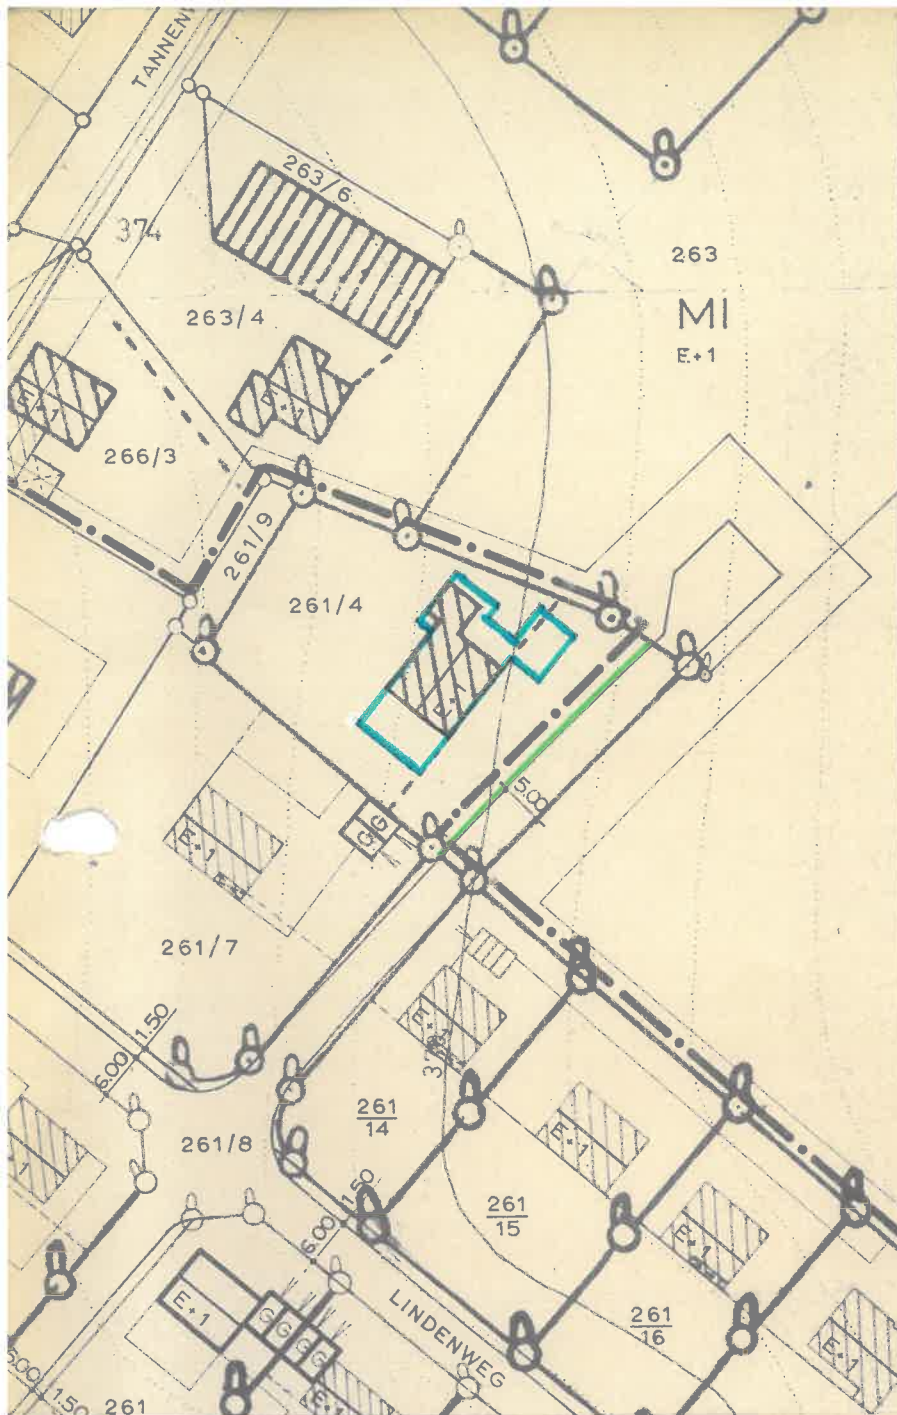

B

DECKBLATTNR. 17

ZUM BEBAUUNGSPLAN

SCHÄRDINGERFELD

STADT/ MARKT

FÜRSTENZELL

LANDKREIS

PASSAU

PASSAU, DEN

27. 1976

H. Hüttenauer
HOCHBAU:
WOHNBAU U. RAUMPLANUNG
TIEFBAU:
STRASSEN- U. ZANALEBAN, WASSERVERSORGUNG
839 PASSAU
MILCHGASSE 12/II - TEL. 2647

BESCHLOSSEN GEM. § 10 BBAUG UND ART. 107
ABS. 4 BAYBO IN DER SITZUNG VOM 9.2.76

Fürstenzell

DEN 15.3.1976

STADT/GEMEINDE

DATUM



Markt Fürstenzell

Unser
1. ~~DER~~ BÜRGERMEISTER

BEKANNTMACHUNGSVERMERK:

DIE ÄNDERUNG WURDE ORTSÜBLICH DURCH
Anschlag an d. Gde. Tafeln

AM 15.3.76 BEKANTT GEMACHT.



Markt Fürstenzell

Unser
1. ~~DER~~ BÜRGERMEISTER

DIE BETROFFENEN UND BENACHBARTEN GRUNDSTÜCKSEIGENTÜMER STIMMEN DER VEREINFACHTEN ÄNDERUNG
AUF FLURSTÜCKNR. 261/4 GEM. § 13 BBAUG ZU.

FL.ST.NR.	NAME, PLZ, ORT	UNTERSCHRIFT
1. 261/4	Donath Elisabeth, Fürstenzell Tannenweg 9	<i>E. Donath</i>
2. 266/3	Kopfinger Therese, Fürstenzell Tannenweg 11	<i>Therese Kopfinger</i>
3. 263/4	Schwanke Katharina, Fürstenzell Tannenweg 7	<i>K. Schwanke</i>
4. 261/7	Hatzmann Franz, Fürstenzell Lindenweg 5	<i>F. Hatzmann</i>
5. 263	Röhrner Hans jun., Fürstenzell Bahnhofstraße 14	<i>H. Röhrner</i>
6. 261/8	Markt Fürstenzell, Marienplatz 6	MARKT FÜRSTENZELL <i>Unser</i>