


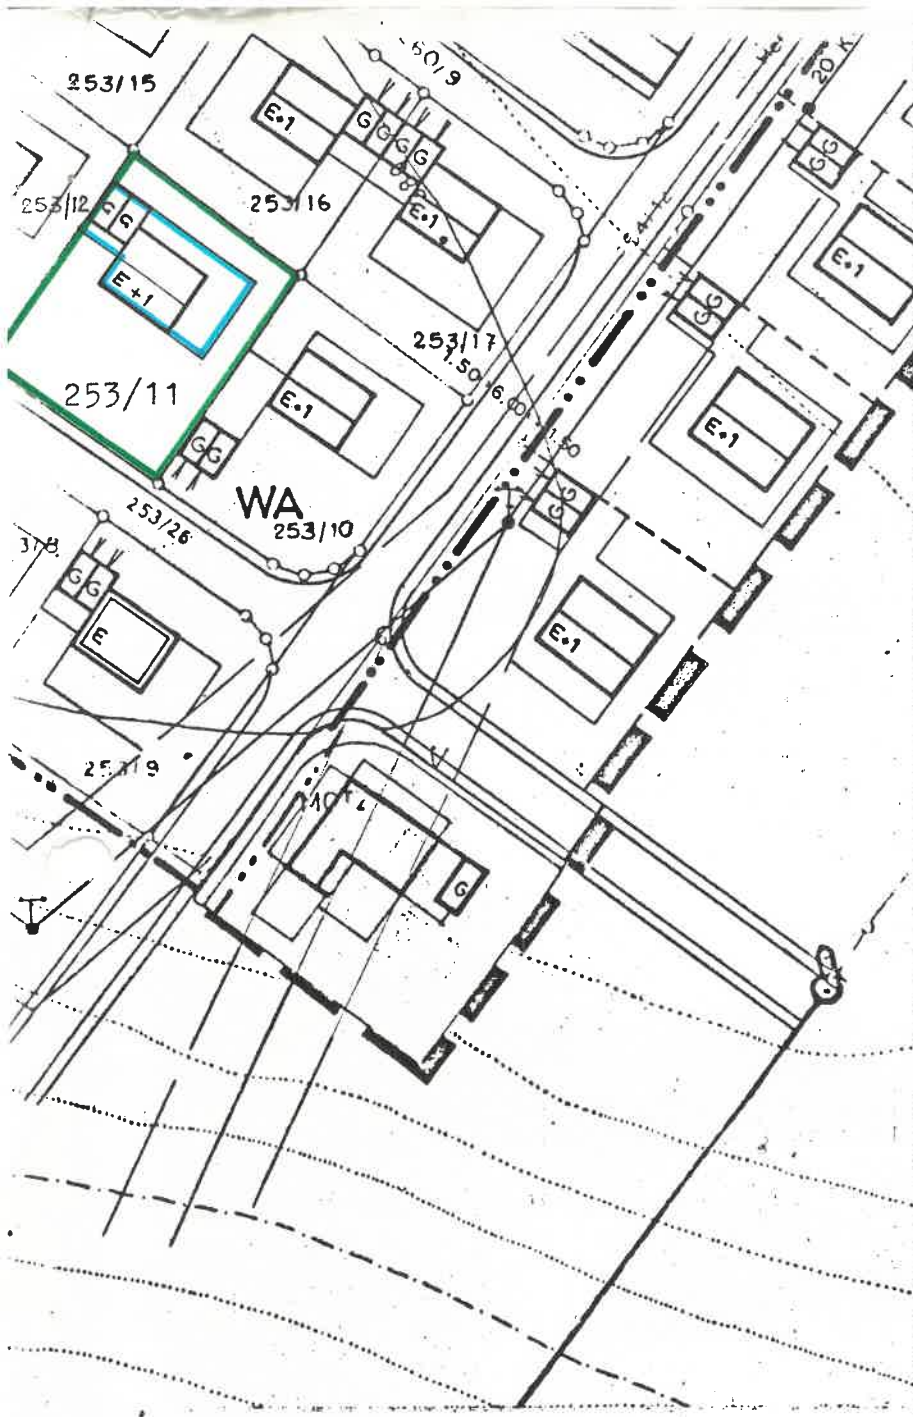

DECKBLATTNR. 17

ZUM BEBAUUNGSPLAN

SCHÄRDINGERFELD

STADT/GEMEINDE FÜRSTENZELL

LANDKREIS PASSAU

Neuburg/Inn, am 10.09.1976

A. Schulerger

BESCHLOSSEN GEM. § 10 BBAUG UND ART. 107
ABS. 4 BAYBO IN DER SITZUNG VOM 23.9.76

Fürstenzell

STADT/GEMEINDE

DEN

24.9.76

DATUM

MARKT FÜRSTENZELL

1. Bürgermeister

DER BÜRGERMEISTER

BEKANNTMACHUNGSVERMERK:

DIE ÄNDERUNG WURDE ORTSÜBLICH DURCH
Anschlag an der Gde.-Tafel

AM 29.9.76 BEKANNT GEMACHT.

Fürstenzell, den 29.9.1976

MARKT FÜRSTENZELL

1. Bürgermeister

DER BÜRGERMEISTER

DIE BETROFFENEN UND BENACHBARTEN GRUNDSTÜCKSEIGENTÜMER STIMMEN DER VEREINFACHTEN ÄNDERUNG
AUF FLURSTÜCKNR. 253/11 GEM. § 13 BBAUG ZU.

FLST.NR.	NAME, PLZ, ORT	UNTERSCHRIFT
1. 253/10	Kraus Margarete	Kraus
2. 253/12	Weber Ludwig	Weber
3. 253/15	Berger Johann	Kraus
4. 253/16	Heinzl Franz	Heinzl
5. 253/17	Frankenberger Johann	Frankenberger
6. 253/11	MAYR THOMAS U. EDELTRAUD WAGNER GEORG JUN. U. SEN.	Mayer Thomas Wagner Edeltraud Wagner Georg