


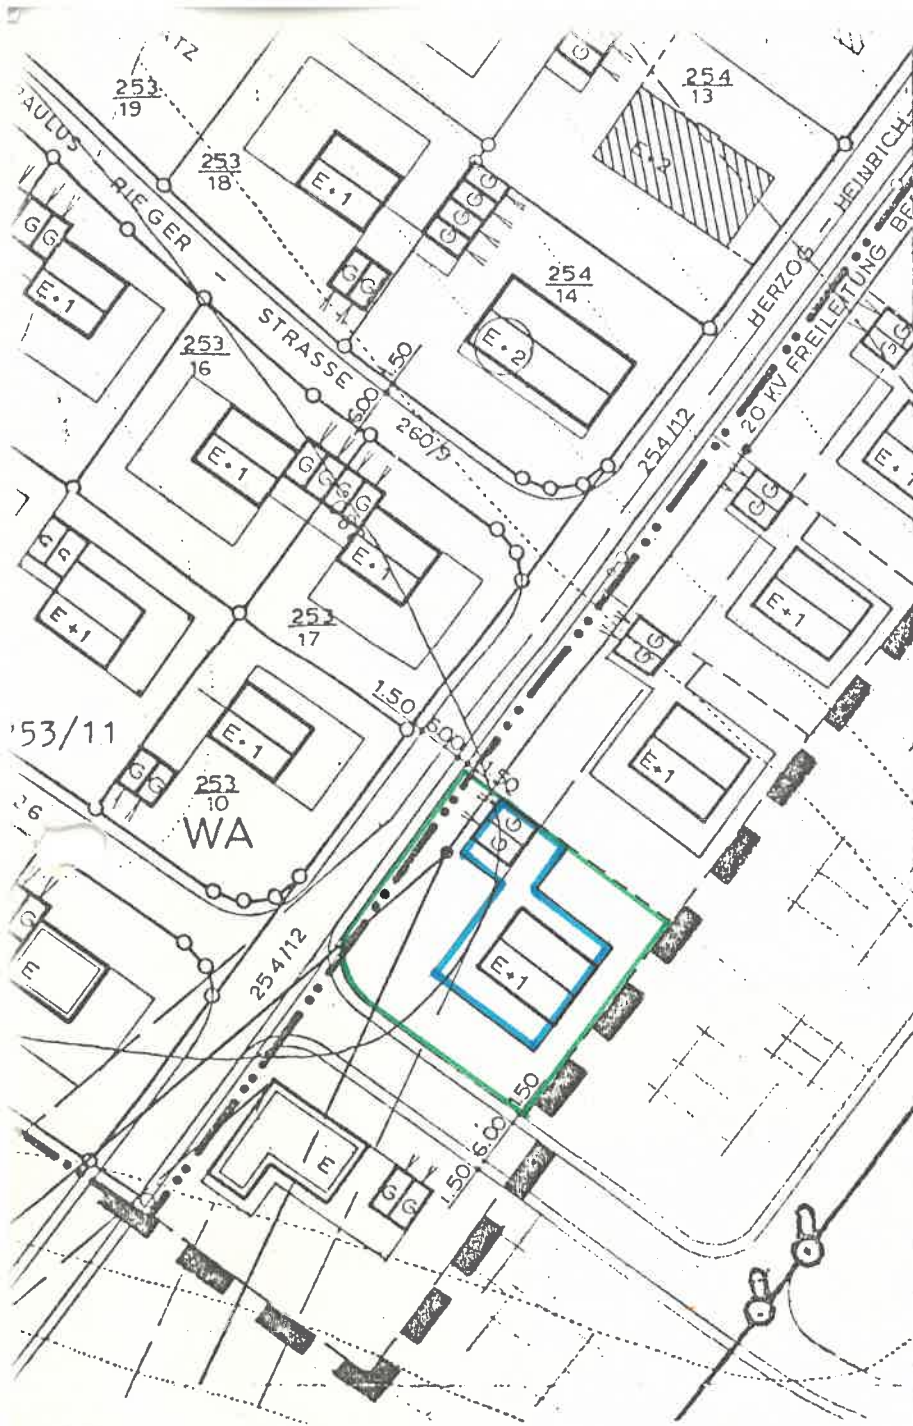

DECKBLATTNR. 19

ZUM BEBAUUNGSPLAN

SCHÄRDINGERFELD

STADT/GEMEINDE FÜRSTENZELL

LANDKREIS PASSAU

Neuburg, den 24.01.1977

A. Hummel

BESCHLOSSEN GEM. § 10 BBAUG UND ART. 107
ABS. 4 BAYBO IN DER SITZUNG VOM 3.3.77

Fürstenzell

DEN 10.3.1977

STADT/GEMEINDE

DATUM



MARKT FÜRSTENZELL

U. Hof
1. DER BÜRGERMEISTER

BEKANNTMACHUNGSVERMERK:

DIE ÄNDERUNG WURDE ORTSÜBLICH DURCH
Anschlag an der Gde.-Tafel

AM 11.3.77 BEKANNT GEMACHT.

Fürstenzell, den 10.3.1977



MARKT FÜRSTENZELL

U. Hof
1. DER BÜRGERMEISTER

DIE BETROFFENEN UND BENACHBARTEN GRUNDSTÜCKSEIGENTÜMER STIMMEN DER VEREINFACHTEN ÄNDERUNG
AUF FLURSTÜCKNR. GEM. § 13 BBAUG ZU.

FL.ST.NR.	NAME, PLZ, ORT	UNTERSCHRIFT
1. 253	Maristenkloster Fürstenzell	<i>Dr. H. Hummel</i>
2. 253/35	Hubert Viol 8399 Fürstenzell	<i>Viol Hubert</i>
3. 254/12	Markt Fürstenzell Hirschensauer Hans-Günter und Elfriede	<i>MARKT FÜRSTENZELL Hirschensauer</i>
4. 253/36	Fürstenzell	