


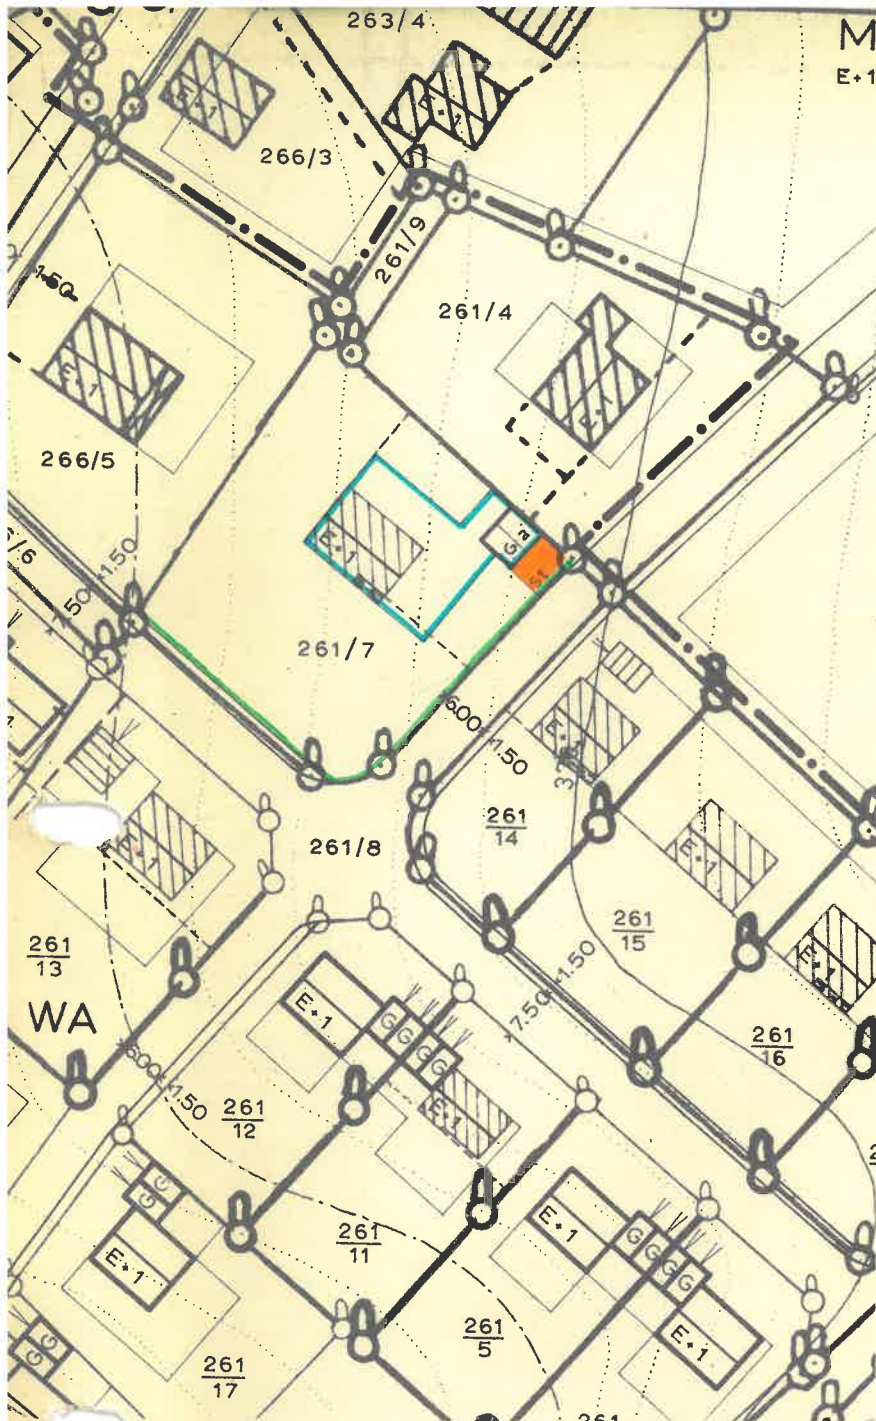

M
E+1

B

DECKBL. NR. 2

ZUM BEBAUUNGSPLAN

Schärdinger Feld

GEMEINDE Fürstencell

LANDKREIS Passau

PASSAU, DEN

11.9.1970

[Signature]
HOCHBAU:

WOHNBAU U. RAUMPLANUNG
TIEFBAU:

STRASSEN- U. KANALBAU, WASSERVERSORGUNG

839 PASSAU

MILCHGASSE 12/II - TEL. 2847

BESCHLOSSEN GEM. § 10 BBAUG UND
ART. 107 ABS. 4 BAYBO IN DER SITZUNG
VOM 22.9.1970

Fürstencell

DEN 23.9.70

GEMEINDE

DATUM



[Signature]
DER BÜRGERMEISTER

BEKANNTMACHUNGSVERMERK:
DIE ÄNDERUNG WURDE ORTSÜBLICH DURCH
Anschlag an der Gde.Tafel
AM 23.9.1970 BEKANNT GEMACHT



[Signature]
DER BÜRGERMEISTER

DIE BETROFFEN UND BENACHBARTEN GRUNDSTÜCKSEIGENTÜMER STIMMEN DER VEREINFACHTEN ÄNDERUNG
AUF FLURSTÜCKNR. 261/17 GEM. § 13 BBAUG ZU.

FLNR.	NAME	UNTERSCHRIFT
1. 261/14	Lipmanowicz Ita, Lindenweg 7	<i>[Signature]</i>
2. 266/5	Resch Katharina, Tannenweg 13	<i>[Signature]</i>
3. 261/4	Baumgartner Siegfried, Tannenweg 9	<i>[Signature]</i>
4. 261/8	Gemeinde Fürstencell	<i>[Signature]</i>
5.		
6.		