


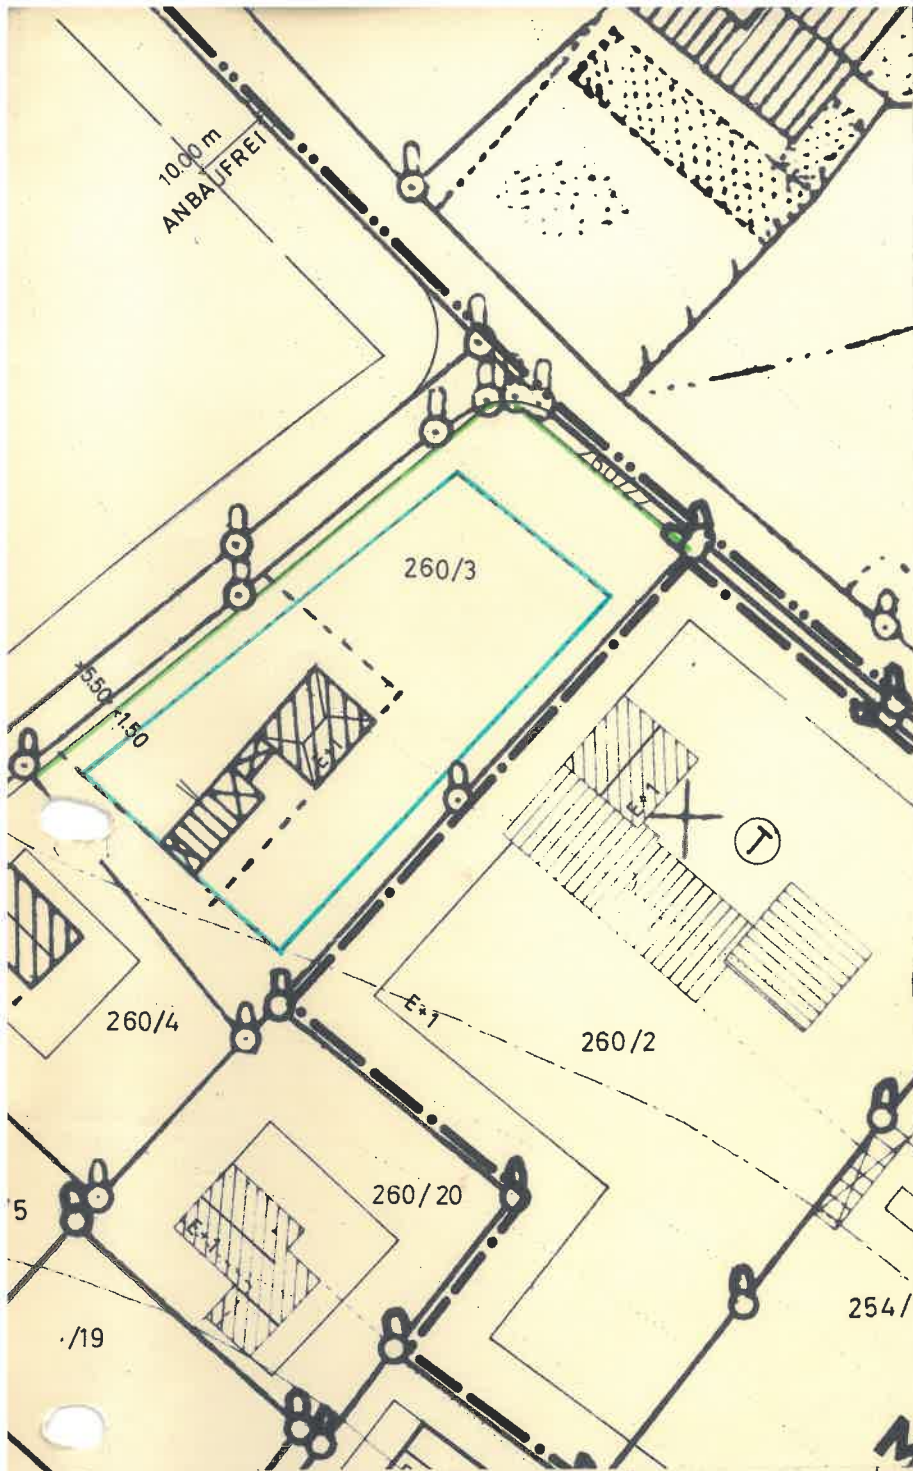

B

DECKBLATT NR. 20

ZUM BEBAUUNGSPLAN

SCHÄRDINGER FELD

STADT/GEMEINDE MARKT FÜRSTENZELL

LANDKREIS PASSAU

PASSAU, 14.08.1980

INGENIEURBURG
ING. H. HUBER
HOCHBAU:
WOHNBAU U. RAUMPLANUNG
TIEFBAU:
STRASSEN- U. KANALBAU, WASSERVERSORGUNG
839 PASSAU

BESCHLOSSEN GEM. § 10 BBAUG UND
ART. 107 ABS. 4 BAYBO IN DER
SITZUNG VOM 29.09.80

MARKT FÜRSTENZELL 07.10.80
STADT/GEMEINDE DATUM


MARKT FÜRSTENZELL



1. ~~XXX~~ BÜRGERMEISTER

BEKANNTMACHUNGSVERMERK:
DIE ÄNDERUNG WURDE ORTSÜBLICH
DURCH Anschlag an Gde.-Tafel
AM 08.10.80 BEKANNT GEMACHT.

MARKT FÜRSTENZELL

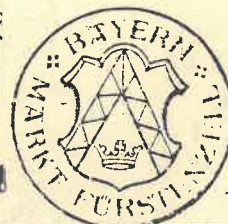

1. ~~XXX~~ BÜRGERMEISTER

AUF DIE VORSCHRIFTEN DES § 44 c ABS. 1 SÄTZE 1 UND 2 SOWIE ABS. 2 DES BBAUG
ÜBER DIE FRISTGEMASSE GELTENDMACHUNG ETWAIGER ENTSCHÄDIGUNGSANSPRÜCHE FÜR
EINGRIFFE IN EINE BISHER ZULÄSSIGE NUTZUNG DURCH DIESES DECKBLATT UND ÜBER
DAS ERLÖSCHEN VON ENTSCHÄDIGUNGSANSPRÜCHEN WIRD HINGEWIESEN. EINE VERLETZUNG
VON VERFAHRENS- ODER FORMVORSCHRIFTEN DES BBAUG BEIM ZUSTANDEKOMMEN DES DECK-
BLATTES, MIT AUSNAHME DER VORSCHRIFTEN ÜBER DIE GENEHMIGUNG UND DIE BEKANNT-
MACHUNG IST UNBEACHTLICH, WENN DIE VERLETZUNG DER VERFAHRENS- ODER FORMVOR-
SCHRIFTEN NICHT INNERHALB EINES JAHRES SEIT DEM INKRAFTTRETEN DES DECKBLATTES
GEGENÜBER DER STADT/GEMEINDE GELTEND GEMACHT WORDEN IST (§ 155 a BBAUG).

Eigentümer:

Nachbar: