


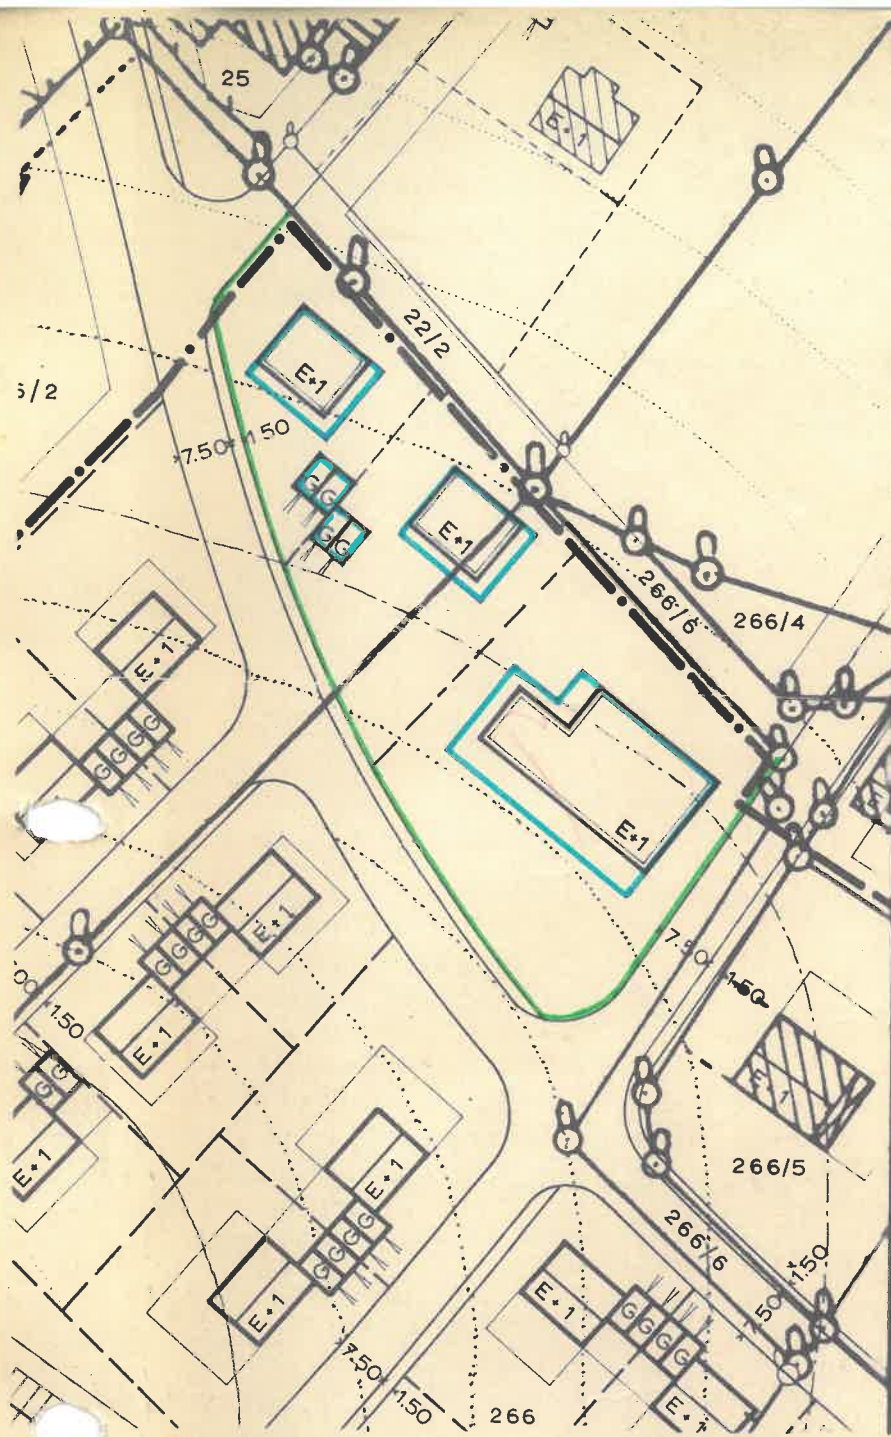

B

DECKBL. NR.3

ZUM BEBAUUNGSPLAN

SCHÄRDINGER FELD

GEMEINDE FÜRSTENZELL


LANDKREIS PASSAU

PASSAU, DEN 11.1.1971

HOCHBAU:
WOHNBAU U. RAUMPLANUNG
TIEFBAU:
STRASSEN- U. ZUGANGSBAU, WASSERVERSICHERUNG
839 PASSAU
MILCHGASSE 12 TEL. 2847

BESCHLOSSEN GEM. § 10 BBAUG UND
ART. 107 ABS. 4 BAYBO IN DER SITZUNG
VOM 19.1.1971

Fürstenzell DEN 25.1.1971
GEMEINDE DATUM

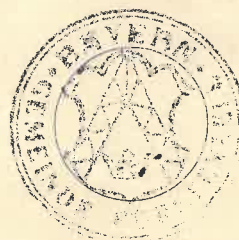

DER BÜRGERMEISTER

BEKANNTMACHUNGSVERMERK
DIE ÄNDERUNG WURDE ORTSÜBLICH DURCH

AM 1.2.1971 BEKANNT GEMACHT



DER BÜRGERMEISTER

DIE BETROFFEN UND BENACHBARTEN GRUNDSTÜCKSEIGENTÜMER STIMMEN DER VEREINFACHTEN ÄNDERUNG
AUF FLURSTÜCKNR. T.a. 266 GEM. § 13 BBAUG ZU.

FLNR.	NAME	UNTERSCHRIFT
1. T.a. 266	Rieder Hans, Wieningerstraße 7 Rieder Renate, Wieningerstraße 7	Hans Rieder Renate Rieder
2. 266 266/4	Aumüller Anna, Buchenweg 12 Aumüller Rupert, Buchenweg 12	Aumüller Aumüller
3. 22/2 266/6	Gemeinde Fürstenzell	Gemeinde Fürstenzell
4. 22/1	Buchberger Frieda, Buchenweg 9	Buchberger
5. 266/2	Hans Josef, Griesbacher Str. 23 Hans Maria, Griesbacher Str. 23	Hans Josef Hans Maria
6. 22	Sandner Anna, Tannenweg 6	Anna Sandner
7. 266/3	Kopfinger Therese, Tannenweg 11	Therese Kopfinger
8. 266/5	Resch Katharina, Tannenweg 13	Resch Katharina