


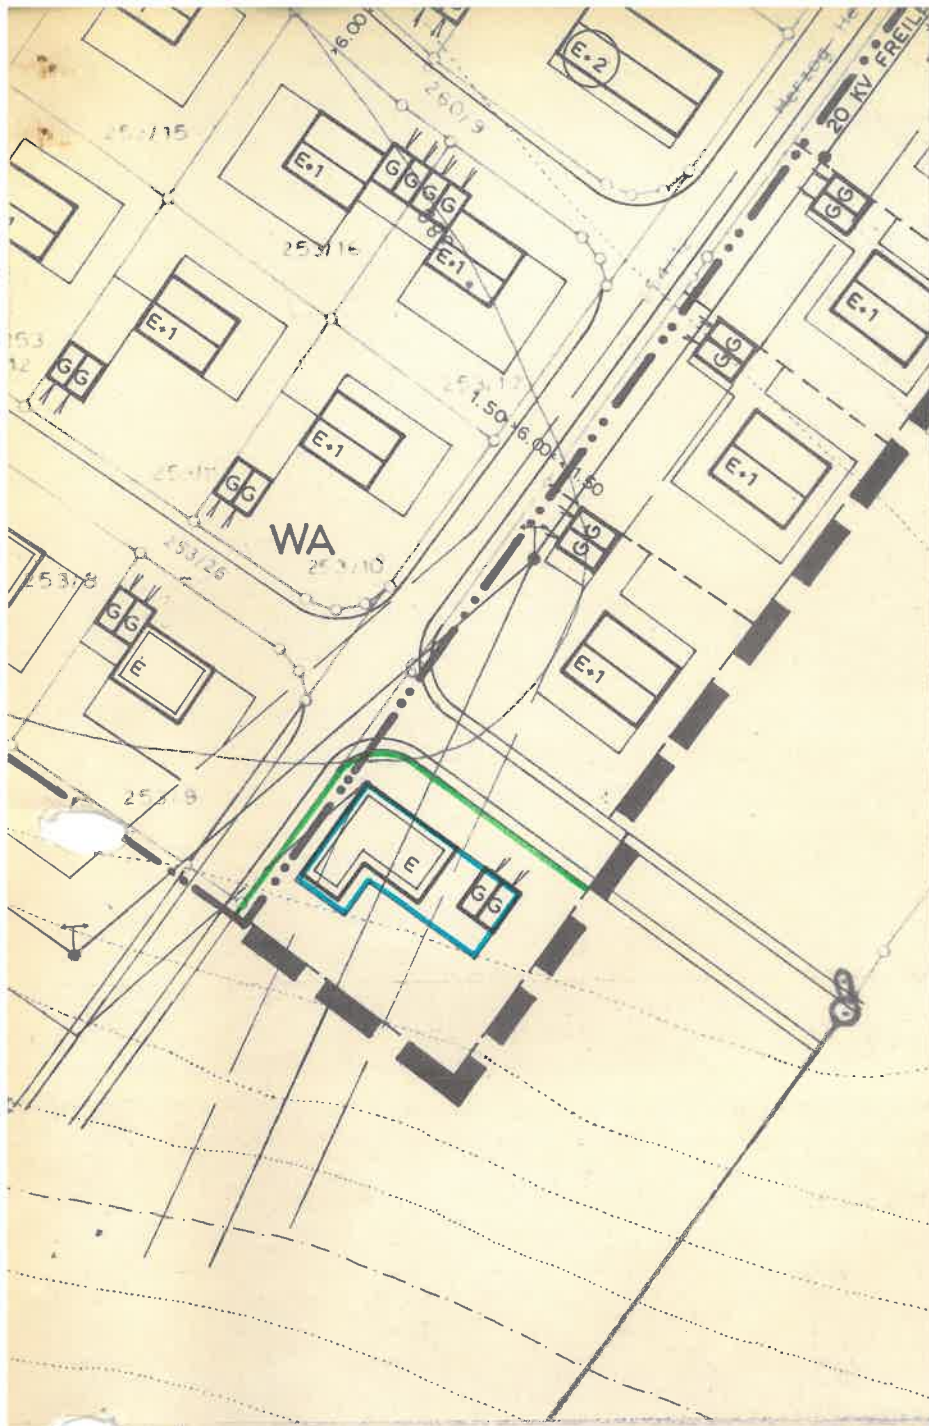

B

DECKBLATTNR. 9

ZUM BEBAUUNGSPLAN

SCHÄRDINGERFELD

STADT/GEMEINDE FÜRSTENZELL

LANDKREIS PASSAU

PASSAU, DEN ~~28.3.74~~ 28.3.1974

H. H. H. H.
HOCHBAU!
WOHNBAU U. RAUMPLANUNG
TIEFBAU!
STRASSEN- U. KANALBAU, WASSERVERSORGUNG
839 PASSAU
MILCHGASSE 12/II - TEL. 2847

BESCHLOSSEN GEM. § 10 BBAUG UND ART. 107
 ABS. 4 BAYBO IN DER SITZUNG VOM 29.3.74

Fürstenzell

DEN 10.4.1974
 DATUM



unig
 DER BÜRGERMEISTER

BEKANNTMACHUNGSVERMERK:

DIE ÄNDERUNG WURDE ORTSÜBLICH DURCH
Anschlag an der Gde.Tafel

AM 10.4.74 BEKANTT GEMACHT.



unig
 DER BÜRGERMEISTER

DIE BETROFFENEN UND BENACHBARTEN GRUNDSTÜCKSEIGENTÜMER STIMMEN DER VEREINFACHTEN ÄNDERUNG
 AUF FLURSTÜCKNR. T.a. 253 GEM. § 13 BBAUG ZU.

FL.ST.NR.	NAME, PLZ, ORT	UNTERSCHRIFT
1. 253	Maristenkloster 8399 Fürstenzell b. Passau	<i>T. Obersteig</i>
T.a. 2. 253	Motz Walter, 8399 Fürstenzell	<i>Motz</i>
3. 254/12	Gemeinde Fürstenzell	<i>unig</i> Bürgermeister
4.		
5.		
6.		