


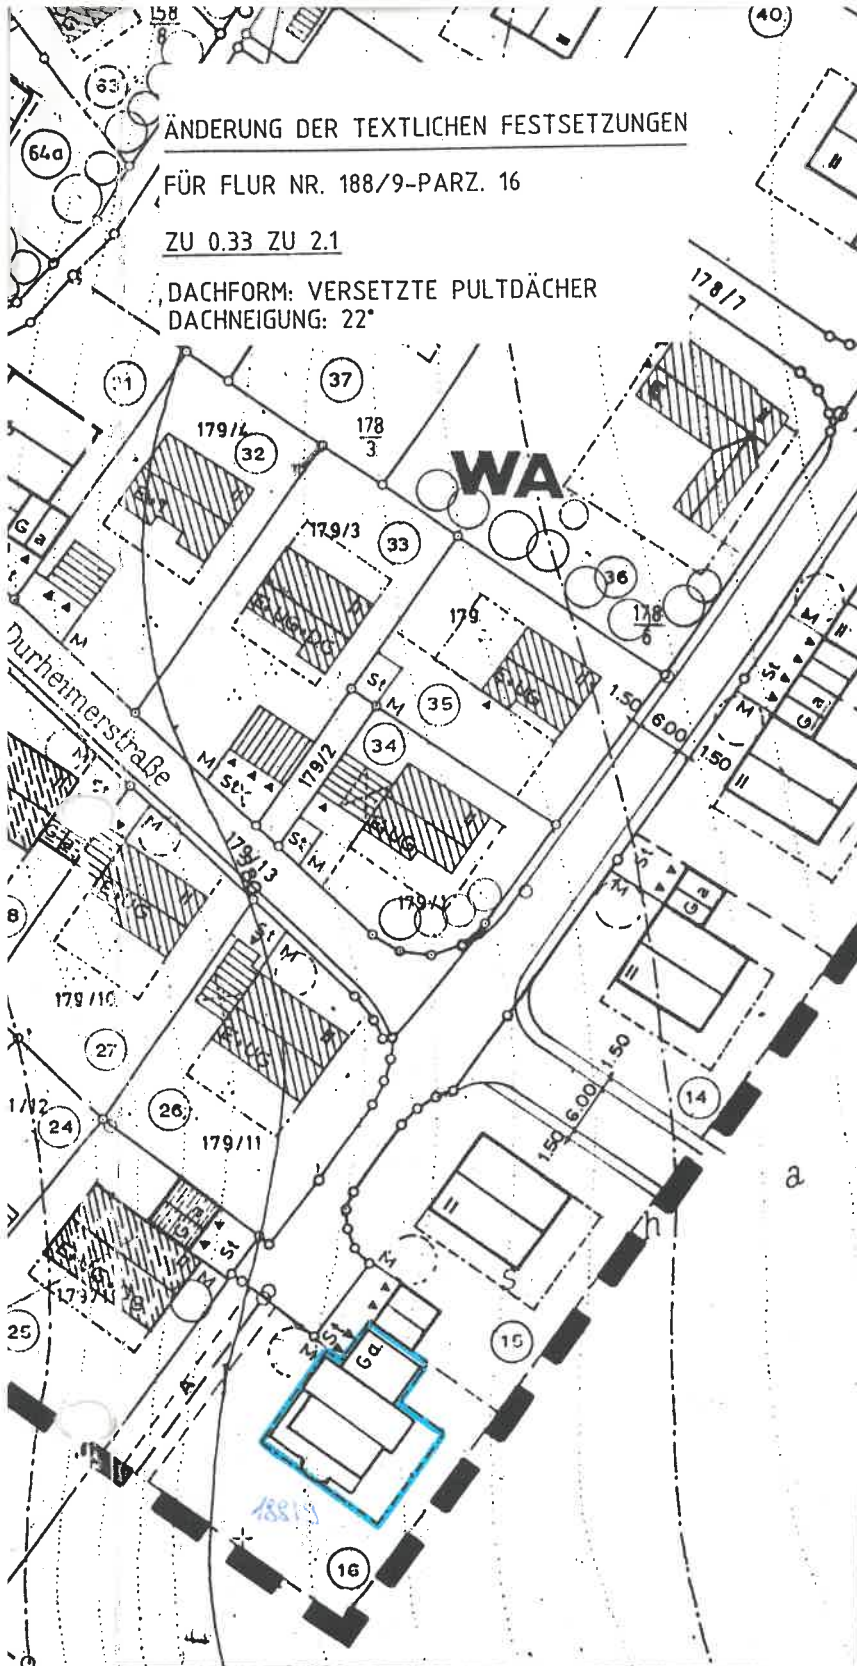

B

# DECKBLATT NR. 25

ZUM BEBAUUNGSPLAN  
WIMBERGERFELD  
MARKT FÜRSTENZELL  
LANDKREIS PASSAU

FÜRSTENZELL 11.11.1993

PLANUNGSBÜRO  
ING. PRIMER GRUBER BFIA

Beratung und Planung im Bereich Bauwesen  
94080 Fürstenzell-Engertsham  
Alte Schmiede 7, Tel. 08506/450, Fax 1299

BESCHLOSSEN GEM. § 10 BAUGB UND  
ART. 91 ABS. 3 BAYBO IN DER  
SITZUNG VOM 20.01.94  
MARKT FÜRSTENZELL, 01.02.94



MARKT FÜRSTENZELL

1. Bürgermeister

BEKANNTMACHUNGSVERMERK:  
DIE ÄNDERUNG WURDE ORTSÜBLICH  
DURCH ANSCHLAG AN GEMEINDETADEL  
AM 01.02.94 BEKANNTGEMACHT



MARKT FÜRSTENZELL

1. Bürgermeister

DAS DECKBLATT IST VOM LANDRATS-  
AMT PASSAU MIT SCHREIBEN VOM  
.....NR.....GEMÄSS § 11  
ABS. 3 BAUGB ALS RECHTSAUFSICHT-  
LICH UNBEDENKLICH BEZEICHNET  
WORDEN.  
FÜRSTENZELL, DEN

GEMÄSS § 215 ABS. 1 DES BAUGESETZBUCHES IST EINER VERLETZUNG VON VERFAHENS- ODER FORMVORSCHRIFTEN DES BUNDES-  
BAUGESETZES BEIM ZUSTANDEKOMMEN EINES BEBAUUNGSPLANES UNBEACHTLICH, WENN SIE IM FALLE EINER VERLETZUNG DES IN  
§ 214 ABS. 1 SATZ 1 UND 2 BAUGB BEZEICHNETEN VERFAHENS- UND FORMVORSCHRIFTEN NICHT SCHRIFTLICH INNERHALB EINES  
JAHRES SEIT BEKANNTMACHUNG DES BEBAUUNGSPLANES GEGENÜBER DER GEMEINDE GELTEND GEMACHT WORDEN SIND, ODER IM FALLE  
VON ABWÄGUNGSMÄNGELN NICHT INNERHALB VON SIEBEN JAHREN SEIT BEKANNTMACHUNG DES BEBAUUNGSPLANES GEGENÜBER DER GE-  
MEINDE GELTEND GEMACHT WORDEN SIND. DER SACHVERHALT DER DIE VERLETZUNG ODER DIE MÄNGEL BEGRÜNDEN SOLL, IST DARZU-  
LEGEN ( § 215 ABS. 2 BAUGB ).

AUF DIE VORSCHRIFTEN DES § 44 ABS. 3 SATZ 1 UND 2 UND ABS. 4 DES BAUGESETZBUCHES ÜBER DIE FRISTGEMÄSSE GELTEND-  
MACHUNG ETWAIGER ENTSCHÄDIGUNGSANSPRÜCHE FÜR EINGRIFFE IN EINE BISHER ZULÄSSIGE NUTZUNG DURCH DIESEN BEBAUUNGSPLAN  
UND ÜBER DAS ERLÖSCHEN VON ENTSCHÄDIGUNGSANSPRÜCHEN WIRD HINGEWIESEN.

FÜRSTENZELL, DEN.....