


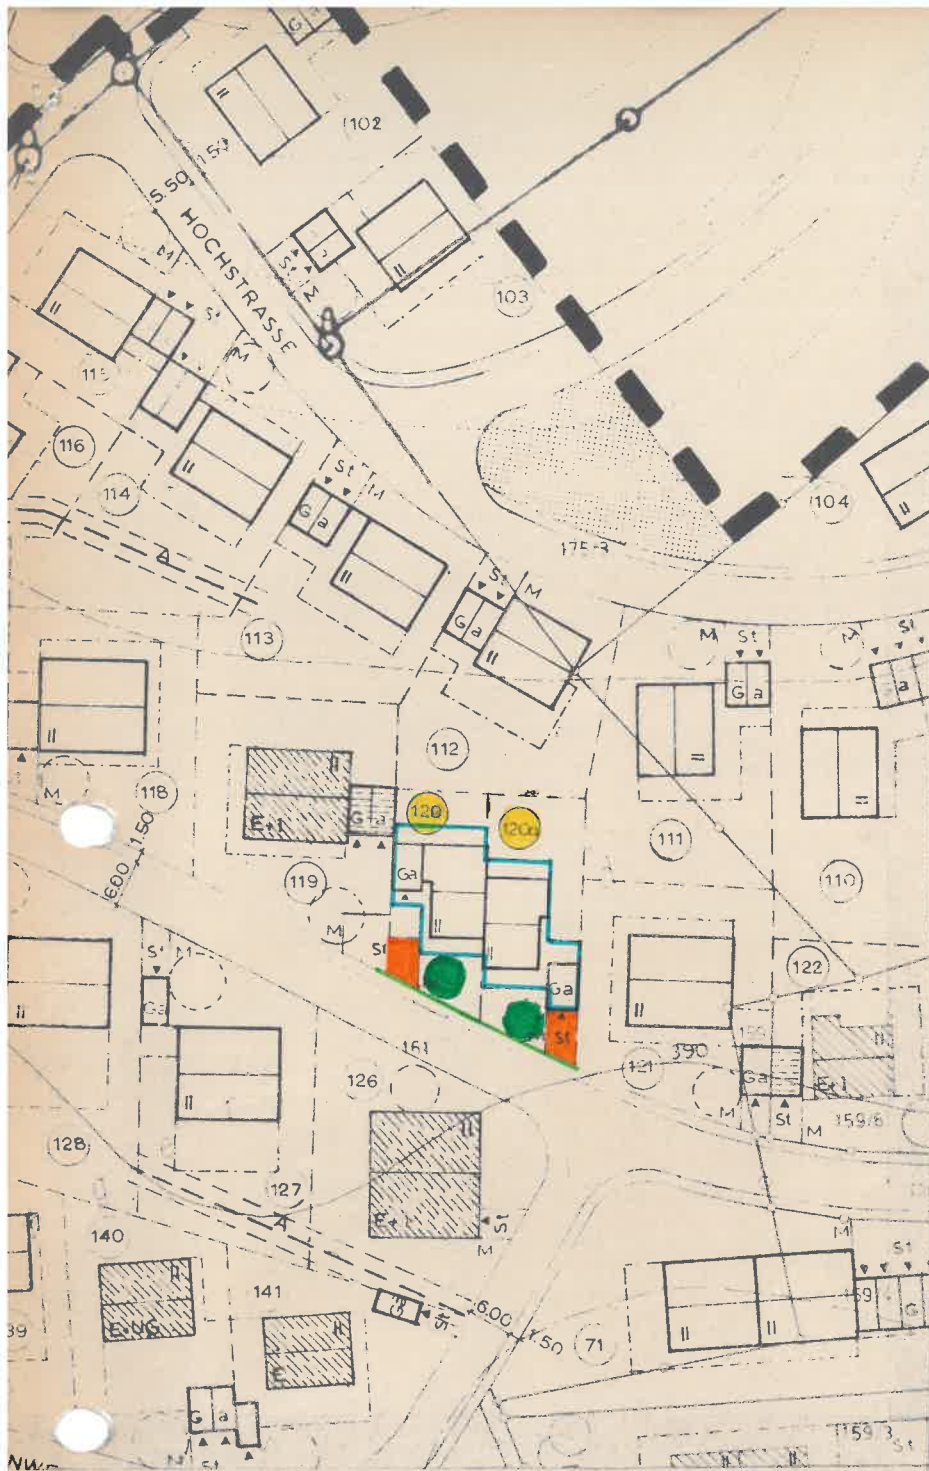

B

DECKBLATT NR. 3

ZUM BEBAUUNGSPLAN

WIMBERGER FELD

STADT/ MARKT FÜRSTENZELL

LANDKREIS PASSAU


PASSAU, DEN 23.02.1984

INGENIEURBÜRO
HOCHBAU:
WOHNBAU U. RAUMPLANUNG
TIEFBAU:
STRASSEN- U. KANALBAU, WASSERVERSORGUNG
839 PASSAU
MILCHGASSE 12/II - TEL. 2847

BESCHLOSSEN GEM. § 10 BBAUG UND ART. 91
ABS. 3 BAYBO IN DER SITZUNG VOM

16.04.84


Fürstenzell 26.04.84
STADT/ MARKT DATUM

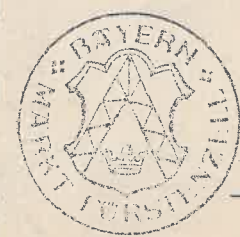

MARKT FÜRSTENZELL

1. Bürgermeister

BEKANNTMACHUNGSVERMERK:
DIE ÄNDERUNG WURDE ORTSÖBLICH DURCH
Anschlag an Gemeinde tafel
AM 26.04.84 BEKANNT GEMACHT.

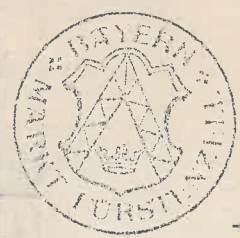

MARKT FÜRSTENZELL

1. Bürgermeister

AUF DIE VORSCHRIFTEN DES § 44 c ABS. 1 SATZE 1 UND 2 SOWIE ABS. 2 DES BBAUG
ÜBER DIE FRISTGEMASSE GELTENDMACHUNG ETWAIGER ENTSCHÄDIGUNGSANSPRÜCHE FÜR
EINGRIFFE IN EINE BISHER ZULÄSSIGE NUTZUNG DURCH DIESES DECKBLATT UND ÜBER
DAS ERLÖSCHEN VON ENTSCHÄDIGUNGSANSPRÜCHEN WIRD HINGEWIESEN. EINE VERLETZUNG
VON VERFAHRENS- UND FORMVORSCHRIFTEN DES BBAUG BEIM ZUSTANDEKOMMEN DES DECK-
BLATTES, MIT AUSNAHME DER VORSCHRIFTEN ÜBER DIE GENEHMIGUNG UND DIE BEKANNT-
MACHUNG IST UNBEACHTLICH, WENN DIE VERLETZUNG DER VERFAHRENS- ODER FORMVOR-
SCHRIFTEN NICHT INNERHALB EINES JAHRES SEIT DEM INKRAFTTRETEN DES DECKBLATTES
GEGENÜBER DEM STADT/ MARKT GELTEND GEMACHT WORDEN IST (§ 155 a BBAUG).

Durch die versetzte Anordnung des Baukörpers wird das Hanggrundstück wirtschaftlich besser genutzt. Es fügt sich gut in die bebaute Umgebung ein. Die Erschließung ist fertiggestellt. Das Grundstück kann jederzeit bebaut werden. Zur besseren Gestaltung ist die Anpflanzung eines großen Hausbaumes vorgesehen.

Fürstenzell, 22.03.84

MARKT FÜRSTENZELL

Unig
G e i g e r
1. Bürgermeister