


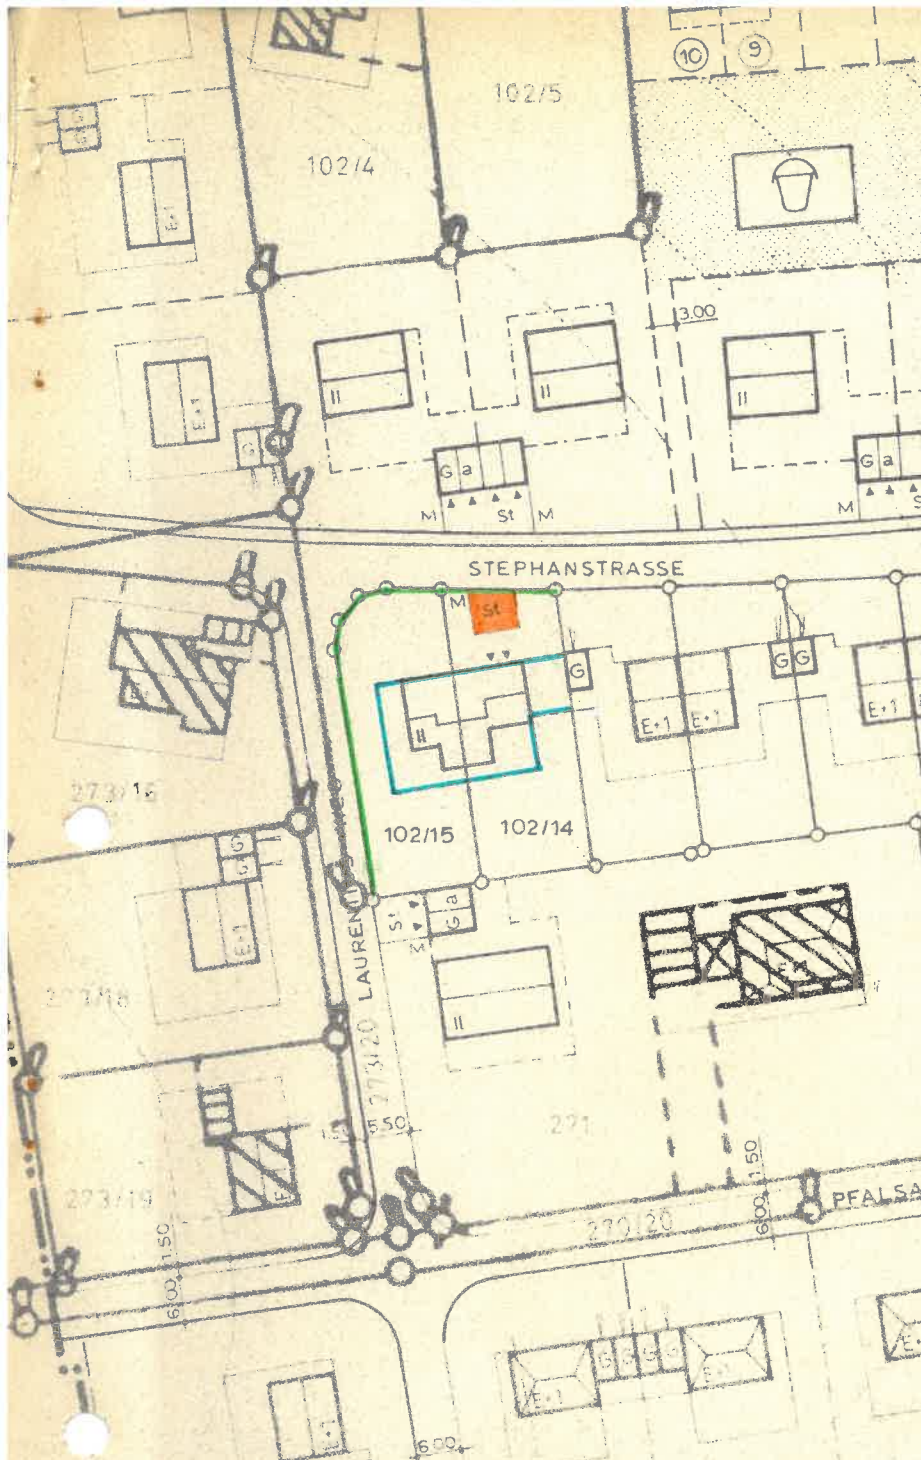

B

DECKBLATT NR. 13

ZUM BEBAUUNGSPLAN

ZELLAU

STADT / MARKT

FÜRSTENZELL

LANDKREIS

PASSAU

PASSAU,

22. 11. 1978

Hartmann

HOCHBAU:
WOHNBAU U. RAUMPLANUNG
TIEFBAU:

STRASSEN- U. KANALBAU, WASSERVERSORGUNG

839 PASSAU

MILCHGASSE 12/II - TEL. 2847

BESCHLOSSEN GEM. § 10 BBAUG UND
ART. 107 ABS. 4 BAYBO IN DER
SITZUNG VOM 04.12.1978


Markt Fürstenzell

14.12.78

STADT / GEMEINDE

DATUM

MARKT FÜRSTENZELL

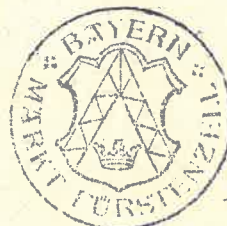

Unig
Geiger
1. ~~xxx~~ BÜRGERMEISTER

BEKANNTMACHUNGSVERMERK:
DIE ÄNDERUNG WURDE ORTSÖBLICH
DURCH Anschlag a.d. Gde.-Tafel
AM 11.12.78 BEKANNT GEMACHT.

MARKT FÜRSTENZELL



Unig
Geiger
1. ~~xxx~~ BÜRGERMEISTER

DIE BETROFFENEN UND BENACHBARTEN GRUNDSTÜCKSEIGENTUMER STIMMEN DER VEREINFACHTEN ÄNDERUNG AUF FLURSTÜCKNR. 102/14, 102/15 GEM. § 13 BBAUG ZU.

FLST. NR.	NAME, PLZ., ORT	UNTERSCHRIFT
102/12 102/13	Panny Johann, 8399 Fürstenzell	Johann Panny
271	Kitzbichler Helga, 8399 Fürstenzell	Kitzbichler Helga
3.		
4.		
5.		
6.		
7.		

BEIBLATT ZUM DECKBLATT NR. ...13.

BEBAUUNGSPLAN **Z e l l a u**
STADT/GEMEINDE **Fürstenzell**
LANDKREIS **Passau**

AUF DIE VORSCHRIFTEN DES § 44 c ABS. 1 SÄTZE 1 UND 2 DES BBAUG ÜBER DIE FRISTGEMASSE GELTENDMACHUNG ETWAIGER ENTSCHÄDIGUNGSANSPRÜCHE FÜR EINGRIFFE IN EINE BISHER ZULÄSSIGE NUTZUNG DURCH DIESES DECKBLATT UND ÜBER DAS ERLOSCHEN VON ENTSCHÄDIGUNGSANSPRÜCHEN WIRD HINGEWIESEN. EINE VERLETZUNG VON VERFAHRENS- ODER FORMVORSCHRIFTEN DES BBAUG BEIM ZUSTANDEKOMMEN DES DECKBLATTES, MIT AUSNAHME DER VORSCHRIFTEN ÜBER DIE GENEHMIGUNG UND DIE BEKANNTMACHUNG IST UNBEACHTLICH, WENN DIE VERLETZUNG DER VERFAHRENS- ODER FORMVORSCHRIFTEN NICHT INNERHALB EINES JAHRES SEIT DEM INKRAFTTRETEN DES DECKBLATTES GEGENÜBER DER STADT/GEMEINDE GELTEND GEMACHT WORDEN SIND (§ 155 a BBAUG).

Auf Antrag des Grundbesitzers soll mittels einer Tektur auf den Flurstücken Nr. 102/14 und 102/15 statt des vorgesehenen Doppelhauses ein Einfamilienhaus eingeplant werden.