


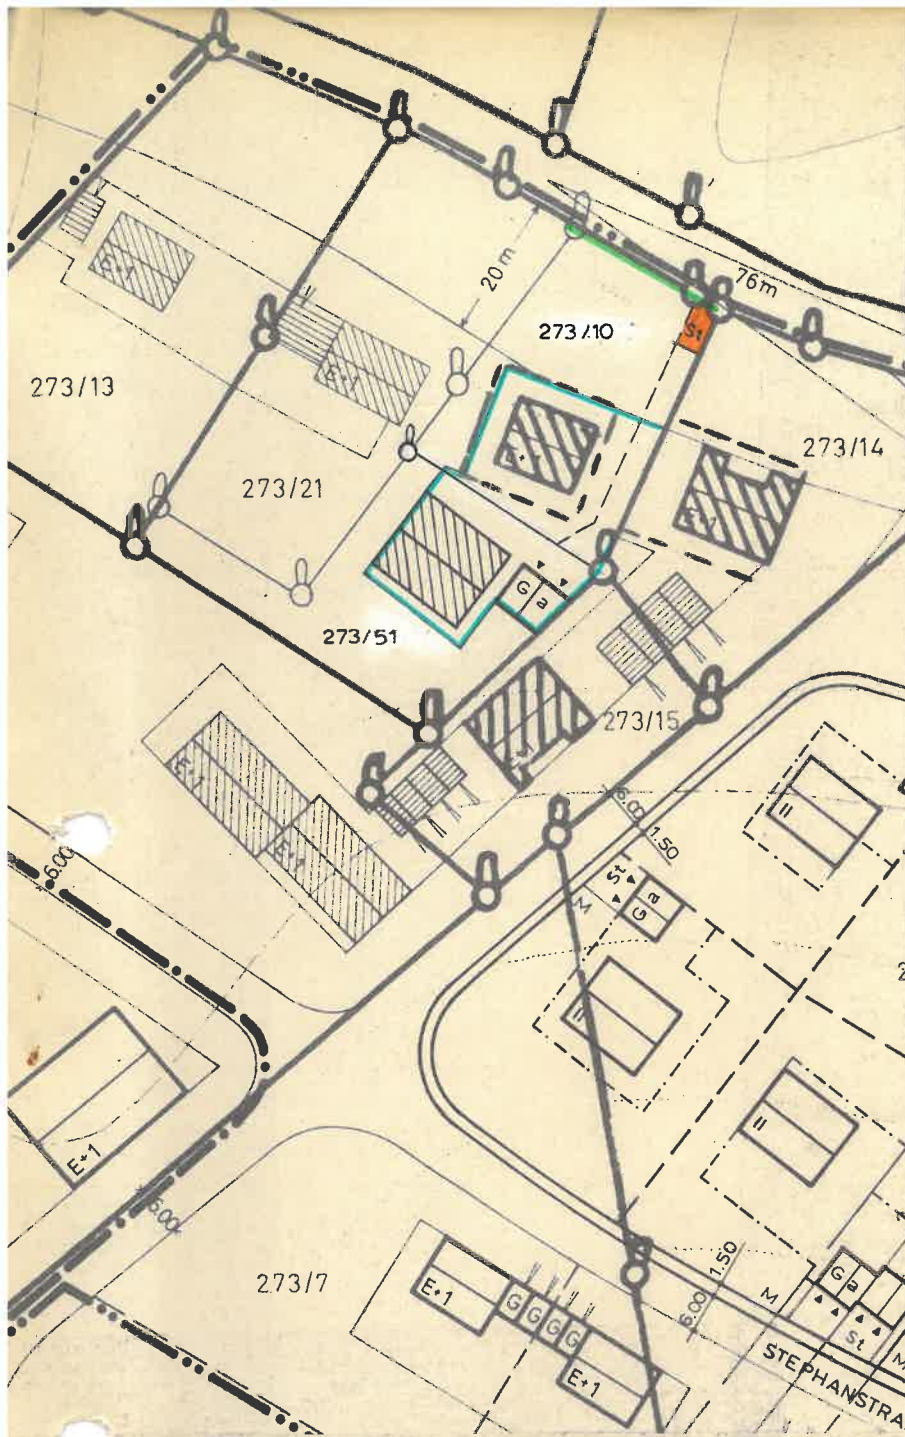

B

DECKBLATTNR. 6

ZUM BEBAUUNGSPLAN

ZELLAU

STADT/GEMEINDE FÜRSTENZELL

LANDKREIS PASSAU


PASSAU, DEN 7. 11. 1974

[Handwritten signature]

HOCHBAU:
WOHNBAU U. RAUMPLANUNG
TIEFBAU:
STRASSEN- U. KANALBAU, WASSERVERSORGUNG
839 PASSAU
MILCHGASSE 12/II - TEL. 2847

BESCHLOSSEN GEM. § 10 BBAUG UND ART. 07
ABS. 4 BAYBO IN DER SITZUNG VOM 20.11.74

Fürstenzell, DEN 11.12.1974
STADT/GEMEINDE DATUM

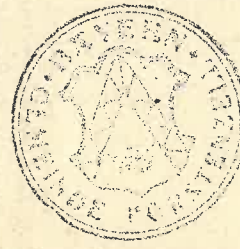

Gemeinde Fürstenzell

[Handwritten signature]
1. DER BÜRGERMEISTER

BEKANNTMACHUNGSVERMERK:

DIE ÄNDERUNG WURDE ORTSÜBLICH DURCH
Anschlag an den Gde. Tafeln
AM 11.12.74 BEKANNT GEMACHT.



Gemeinde Fürstenzell

[Handwritten signature]
1. DER BÜRGERMEISTER

DIE BETROFFENEN UND BENACHBARTEN GRUNDSTÜCKSEIGENTÜMER STIMMEN DER VEREINFACHTEN ÄNDERUNG
AUF FLURSTÜCKNR. 273/10 GEM. § 13 BBAUG ZU.

FL.ST.NR.	NAME, PLZ, ORT	UNTERSCHRIFT
1. 273/10	Schmitt Ingeborg 8399 Fürstenzell	<i>Ingeborg Schmitt</i>
2. 273/10	Kötterker Johann 8399 Fürstenzell	<i>Johann Kötterker</i>
3. 273/14 273/15	Holler Michael 8399 Fürstenzell	<i>Holler</i>
4. 273/21	Gindl Max 8399 Fürstenzell	<i>M. Gindl</i>
5.		
6.		