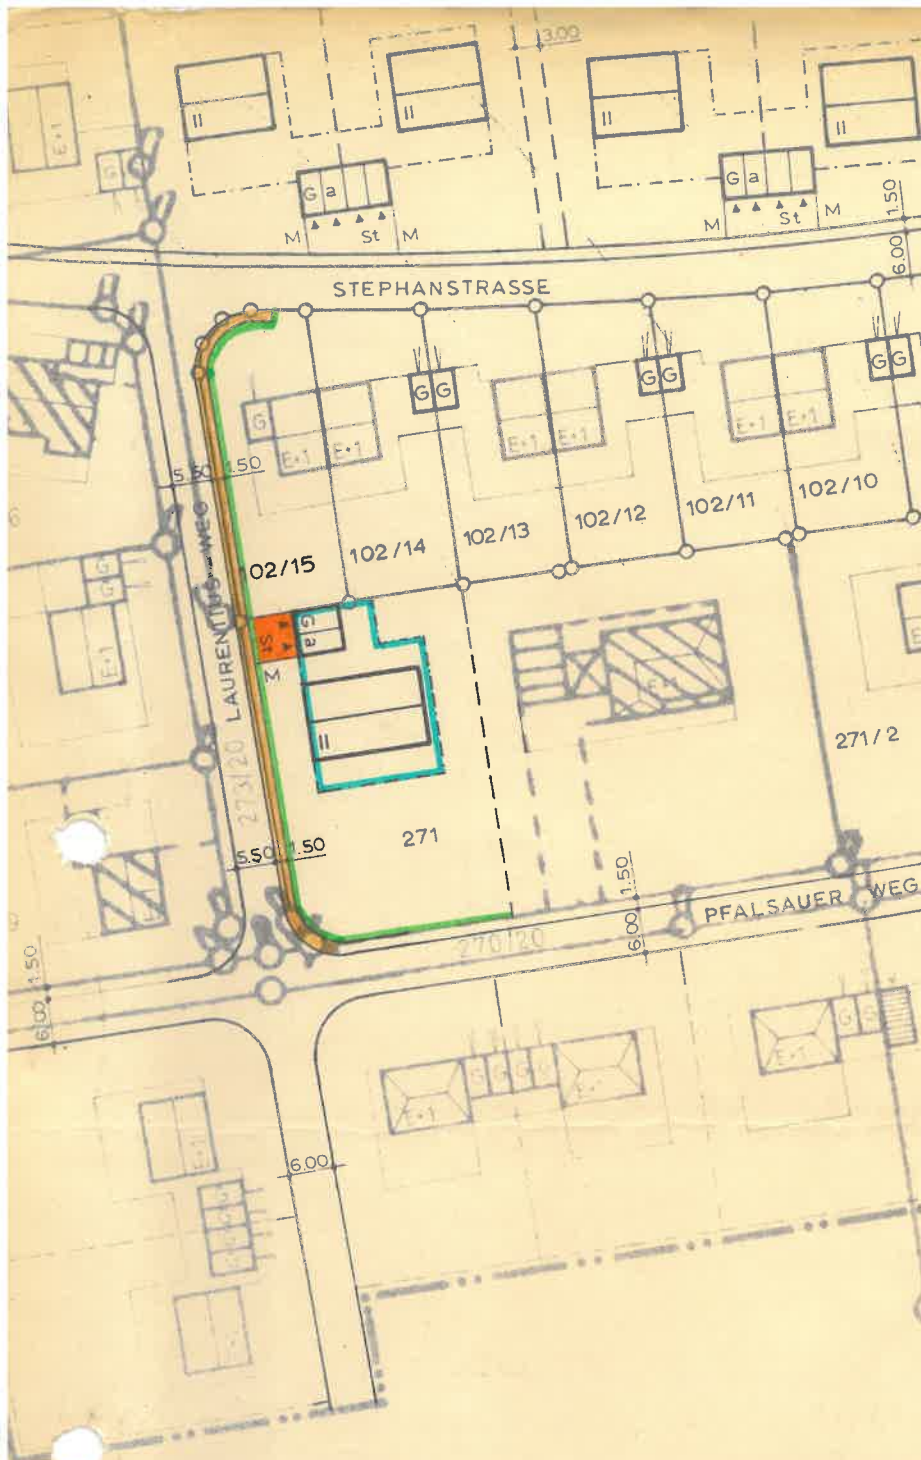


**B****DECKBLATTNR. 7**

ZUM BEBAUUNGSPLAN


STADT/MARKT FÜRSTENZELL
LANDKREIS PASSAU

PASSAU, DEN 21. 8. 1975

INGENIEURBÜRO
ING. H. HARTMANN
HOCHBAU:
WOHNBAU U. RAUMPLANUNG
TIEFBAU:
STRASSEN U. KANALBAU, ABWASSERSORGUNG
839 PASSAU
MILCHGASSE 12/II - TEL. 2847

BESCHLOSSEN GEM. § 10 BBAUG UND ART. 107
ABS. 4 BAYBO IN DER SITZUNG VOM 11.9.75

Fürstenzell, DEN 14.10.75
STADT/GEMEINDE MARKT FÜRSTENZELL DATUM

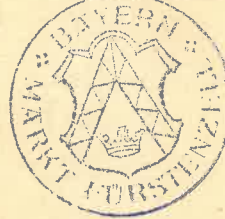


Markt Fürstenzell

Ungef
1. DER BÜRGERMEISTER

BEKANNTMACHUNGSVERMERK:

DIE ÄNDERUNG WURDE ORTSÜBLICH DURCH
Anschlag an den Gde.Tafeln

AM 15.10.75 BEKANTT GEMACHT.

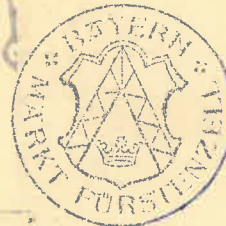

Markt Fürstenzell

Ungef
1. DER BÜRGERMEISTER

DIE BETROFFENEN UND BENACHBARTEN GRUNDSTÜCKSEIGENTÜMER STIMMEN DER VEREINFACHTEN ÄNDERUNG
AUF FLURSTÜCKNR. 271 GEM. § 13 BBAUG ZU.

FL.ST.NR.	NAME, PLZ, ORT	UNTERSCHRIFT
1. 102/14, 102/15, 273/20 - Markt Fürstenzell 271/2	Burghardt Anna, Fürstenzell, Pfalsauer Weg 2	<i>Ungef</i> Anna Burghardt
2. 174/3	Matschke Kurt, Fürstenzell Laurentiusweg 1	Kurt Matschke
3. 273/16	Gottwald Norbert, Fürstenzell Laurentiusweg 5	Norbert Gottwald
4. 273/18	Gottwald Friedel, Fürstenzell Laurentiusweg 3	Friedel Gottwald
5. 271	Kitzbichler Josef, Fürstenzell und	Josef Kitzbichler
6. 271	Ehefrau Kitzbichler Helga, Fürstenzell Pfalsauer Weg 12	Helga Kitzbichler